


地下三層平面圖

XL 平面特大車位 250*600cm
 L 平面大車位 250*550cm
 M 平面標準車位 230*550cm

買方已經賣方(及銷售人員)充分告知，買方簽章：_____

(此圖為建管機關核准之建照平面圖,如日後依主管機關要求或配合法令變更而為之修改,仍依已修改後建管核准之平面圖為準)

圖例	說明
	人孔蓋
	電力、排水、消防、監控設施及管路設置範圍
	汽車車充線架
	上方兩排水管路行經範圍

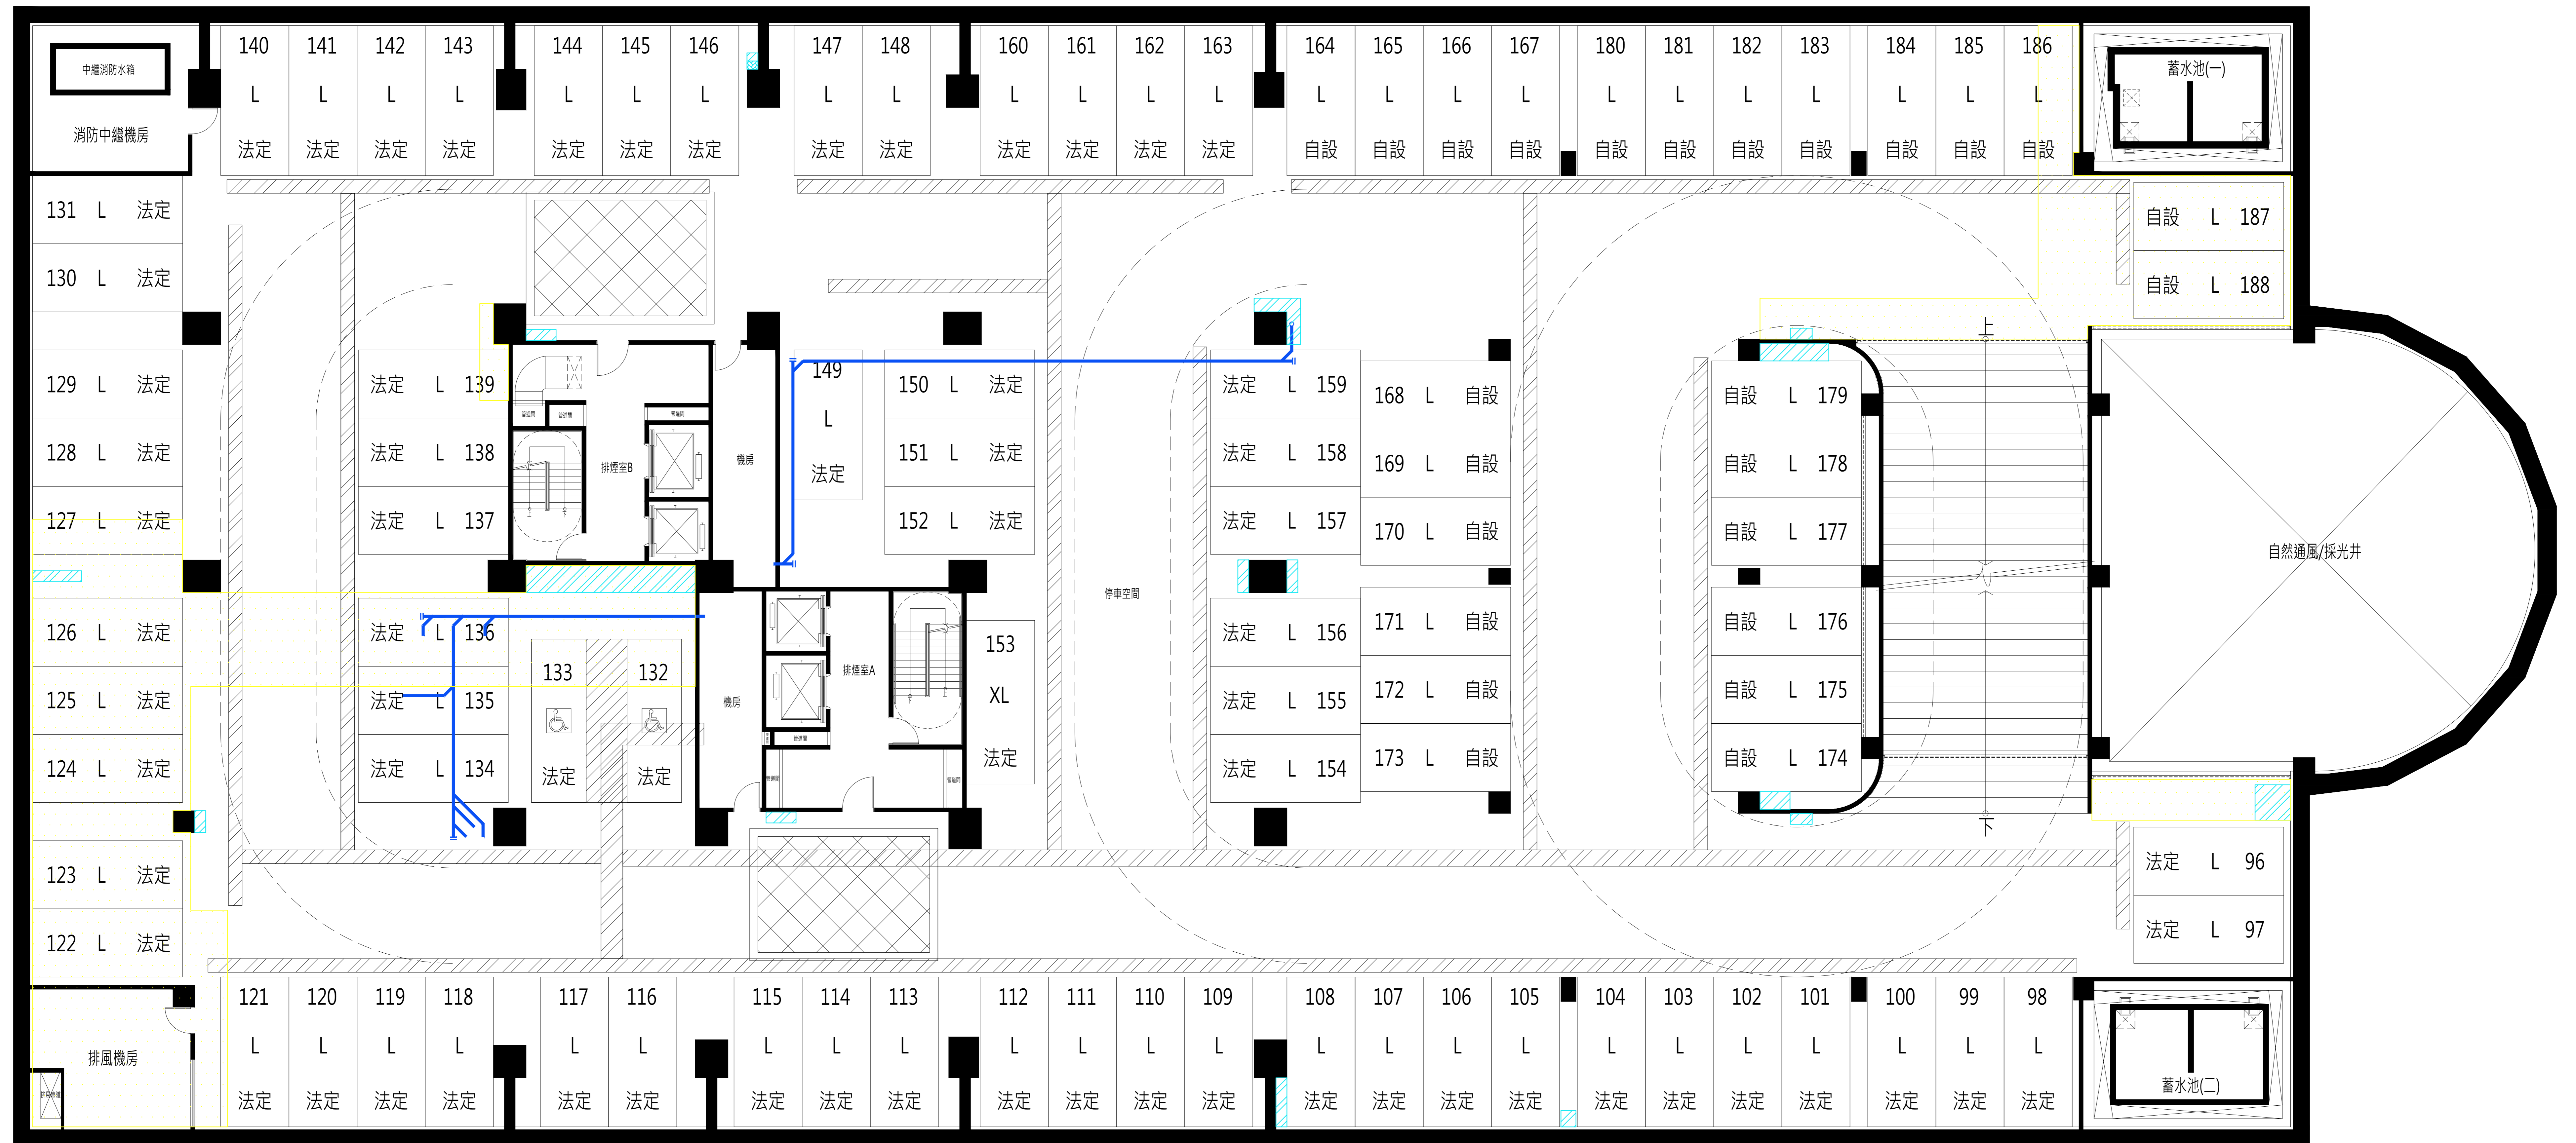


地下二層平面圖

XL 平面特大車位 250*600cm
 L 平面大車位 250*550cm
 M 平面標準車位 230*550cm

買方已經賣方(及銷售人員)充分告知，買方簽章：_____

(此圖為建管機關核准之建照平面圖,如日後依主管機關要求或配合法令變更而為之修改,仍依已修改後建管核准之平面圖為準)

圖例	說明
	電力、排水、消防、監控設施及管路設置範圍
	汽車車充線架
	上方廢水管路行經範圍
	上方兩排水管路行經範圍

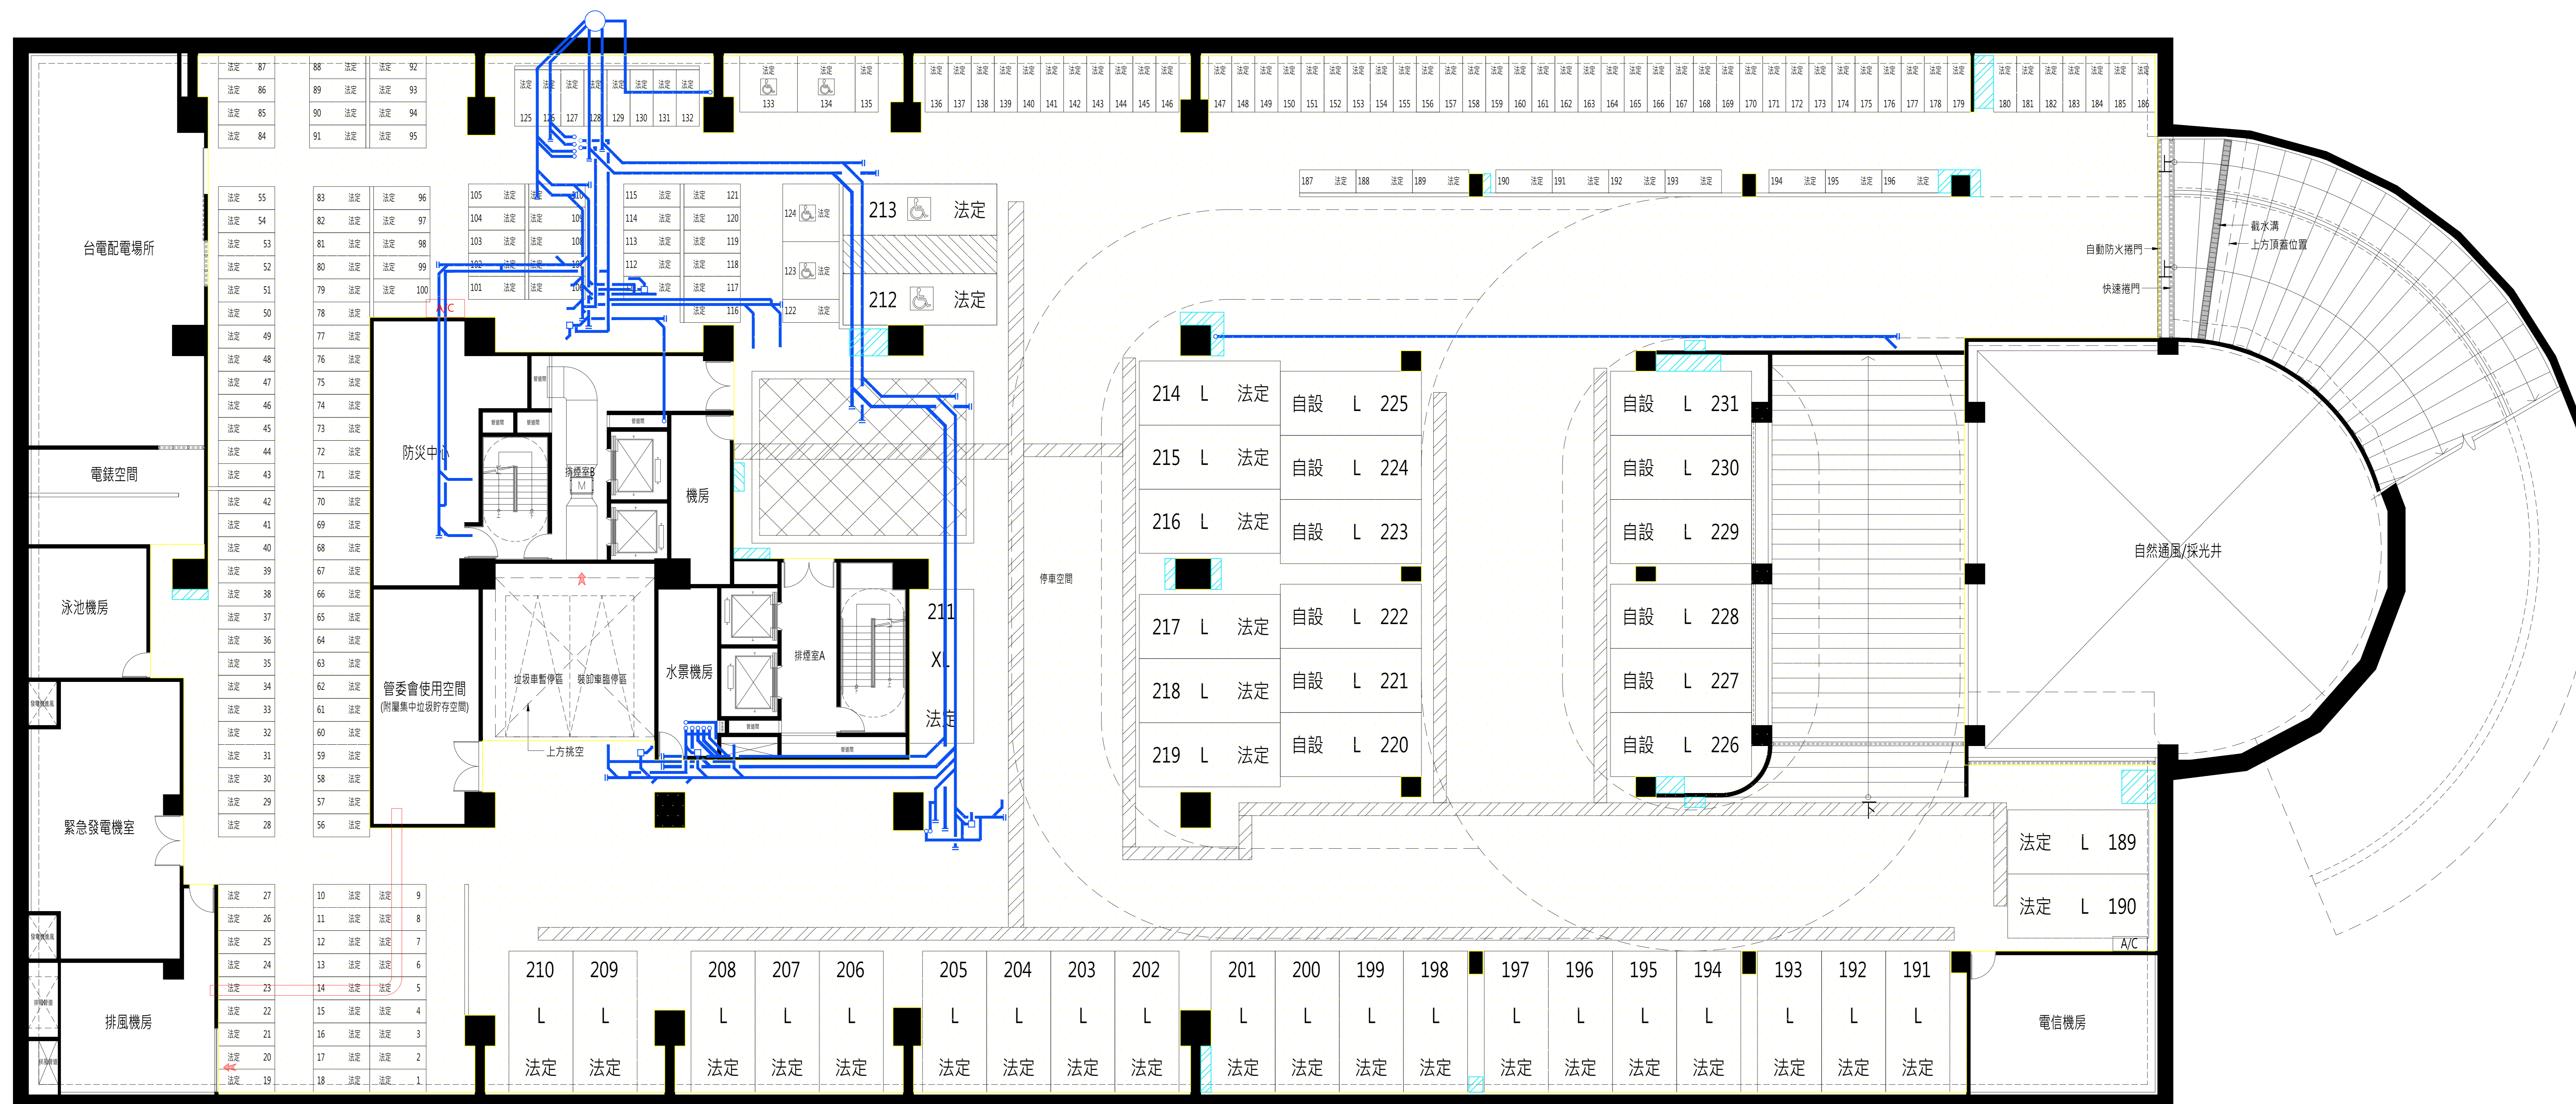

地下一層平面圖

XL 平面特大車位 250*600cm
 L 平面大車位 250*550cm
 M 平面標準車位 230*550cm


買方已經賣方(及銷售人員)充分告知，買方簽章：_____

(此圖為建管機關核准之建照平面圖,如日後依主管機關要求或配合法令變更而為之修改,仍依已修改後建管核准之平面圖為準)

圖例	說明
	電力、給水、排水、消防、監控設施及管路設置範圍
	上方電信機房空調室外主機位置
	消防排煙進、排風管及設備(百葉)
	上方垃圾冷藏設備
	集中垃圾貯存空間排氣風管
	汽車車充線架
	上方污水、廢水管路行經範圍
	上方雨排水管路行經範圍

10M(已開闢計畫道路)

承美路(20M已開闢計畫道路)

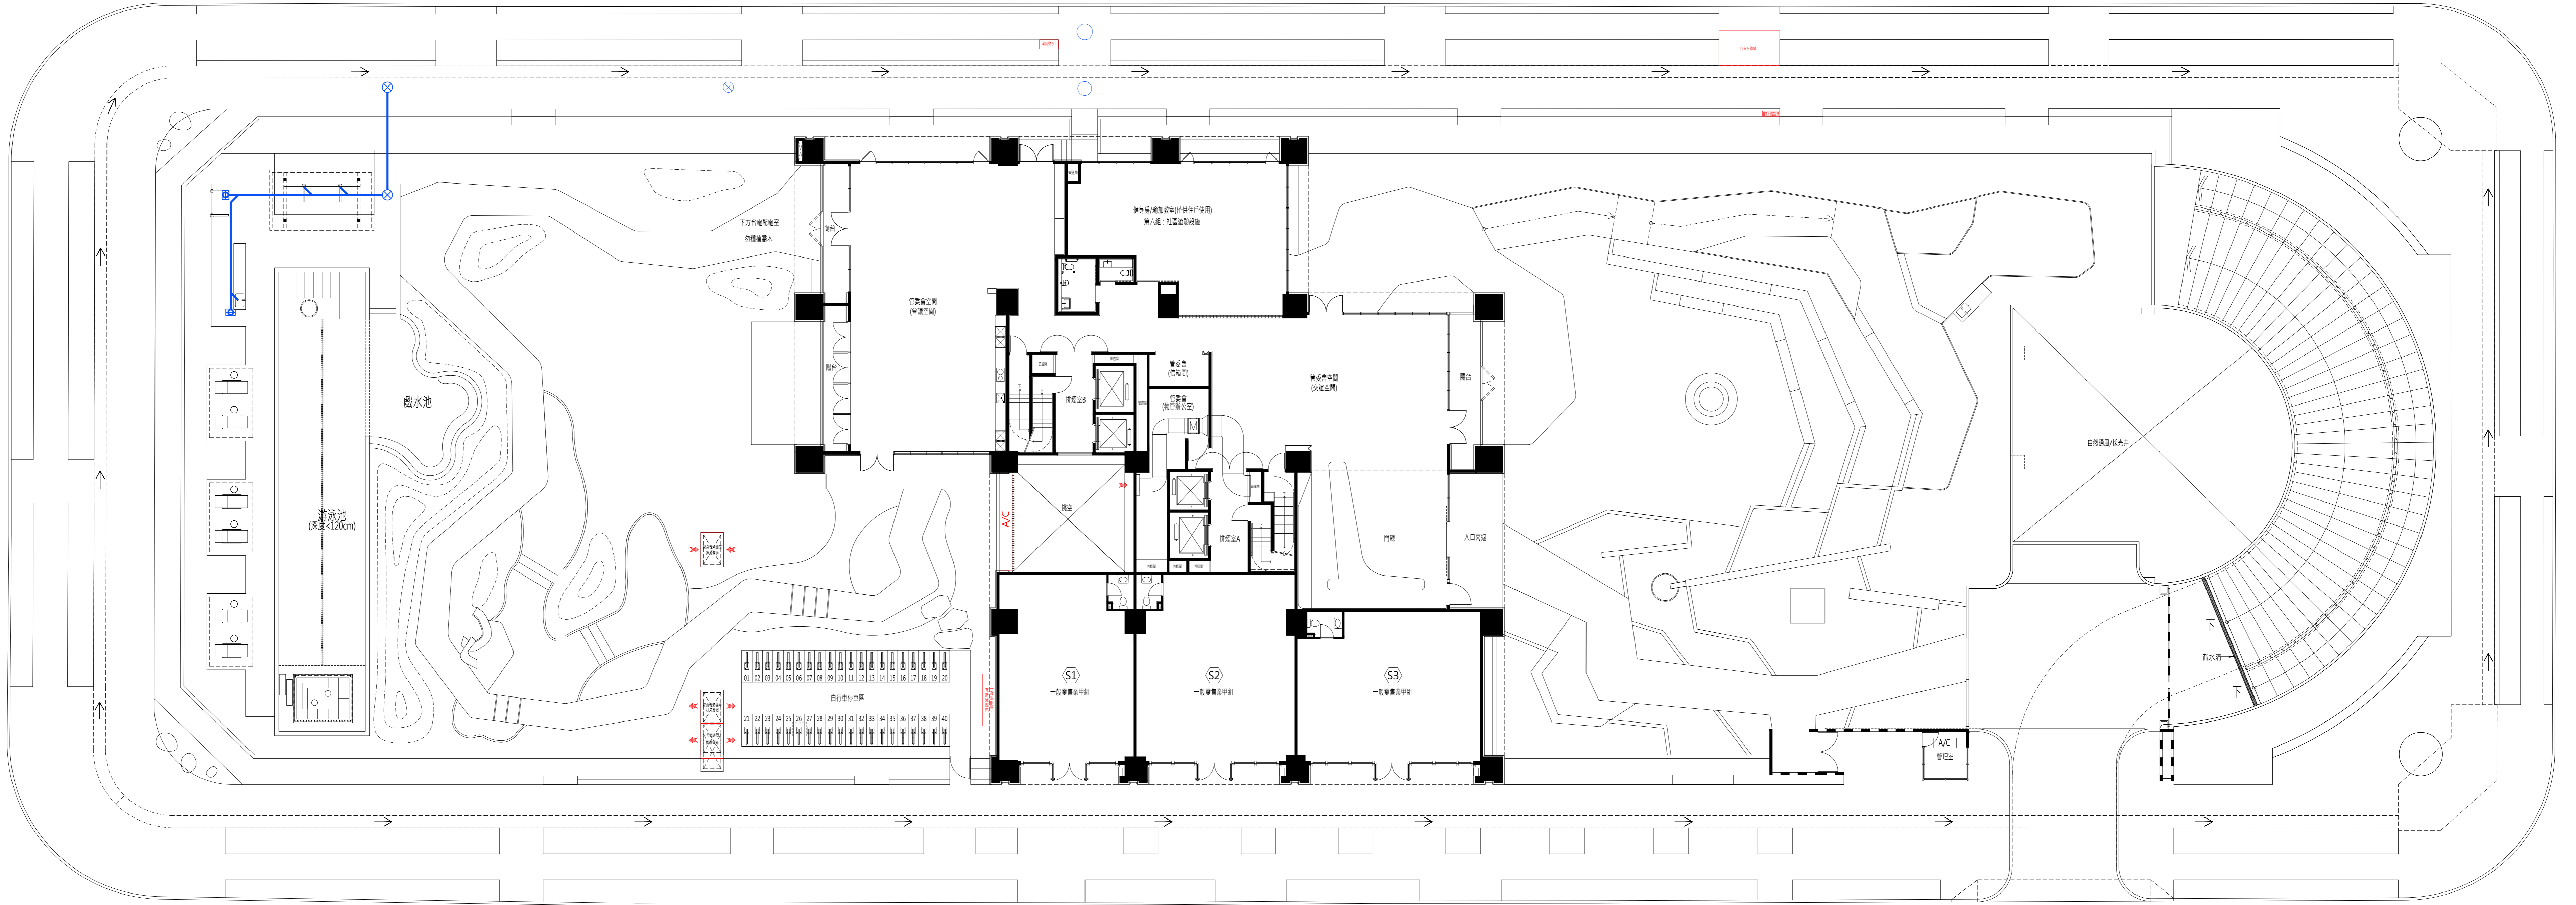

承善路(10M已開闢計畫道路)


福真路(15M已開闢計畫道路)

地上一樓平面圖

買方已經賣方(及銷售人員)充分告知，買方簽章：_____

(此圖為建管機關核准之建照平面圖,如日後依主管機關要求或配合法令變更而為之修改,仍依已修改後建管核准之平面圖為準)


圖例	說明
	自來水總表
	自設污水陰井(人孔)
	消防排煙進、排風管及設備(百葉)
	消防送水口及設備、地下層發電機送油口
	地下層緊急發電機室進、排氣墩(百葉)、地下層發電機廢氣排煙管及油箱透氣管出口
	地下層停車空間進、排氣墩(百葉)
	管委會空間/健身房/瑜加教室/地下層排煙室的空調室外主機
	天然瓦斯減壓站(總遮斷閥)

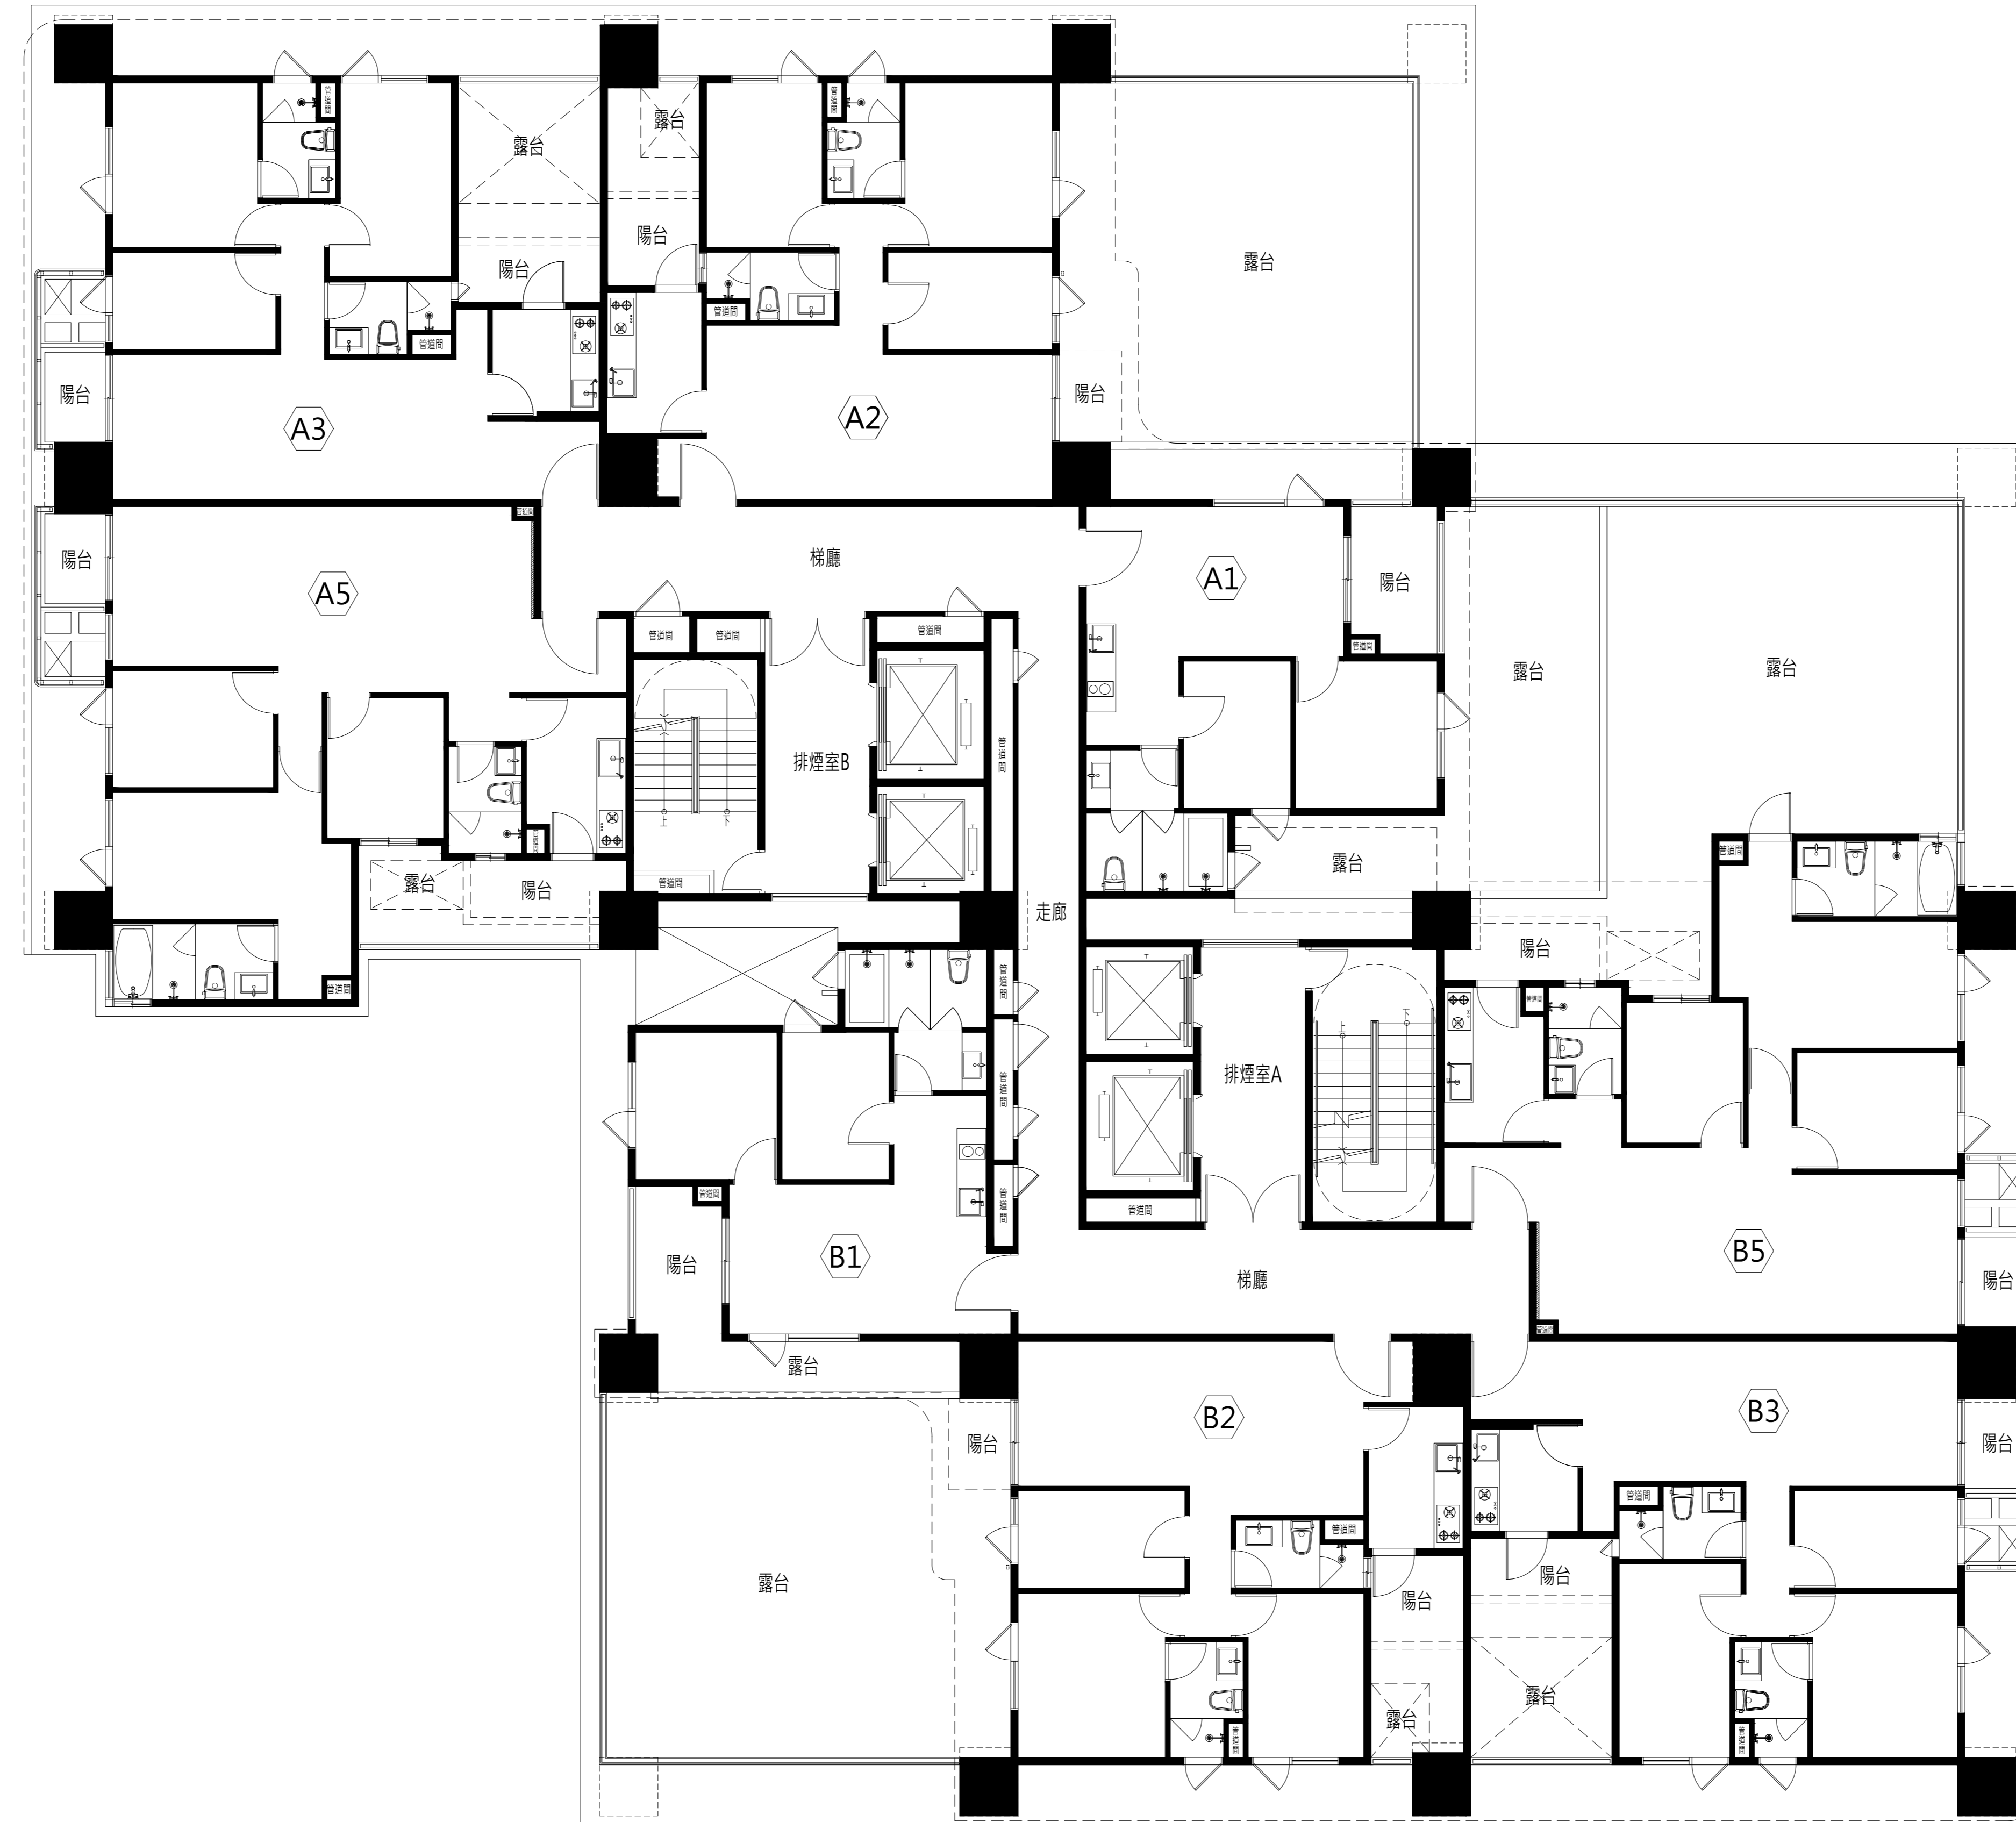

地上二樓平面圖

買方已經賣方(及銷售人員)充分告知，買方簽章：_____


(此圖為建管機關核准之建照平面圖,如日後依主管機關要求或配合法令變更而為之修改,仍依已修改後建管核准之平面圖為準)

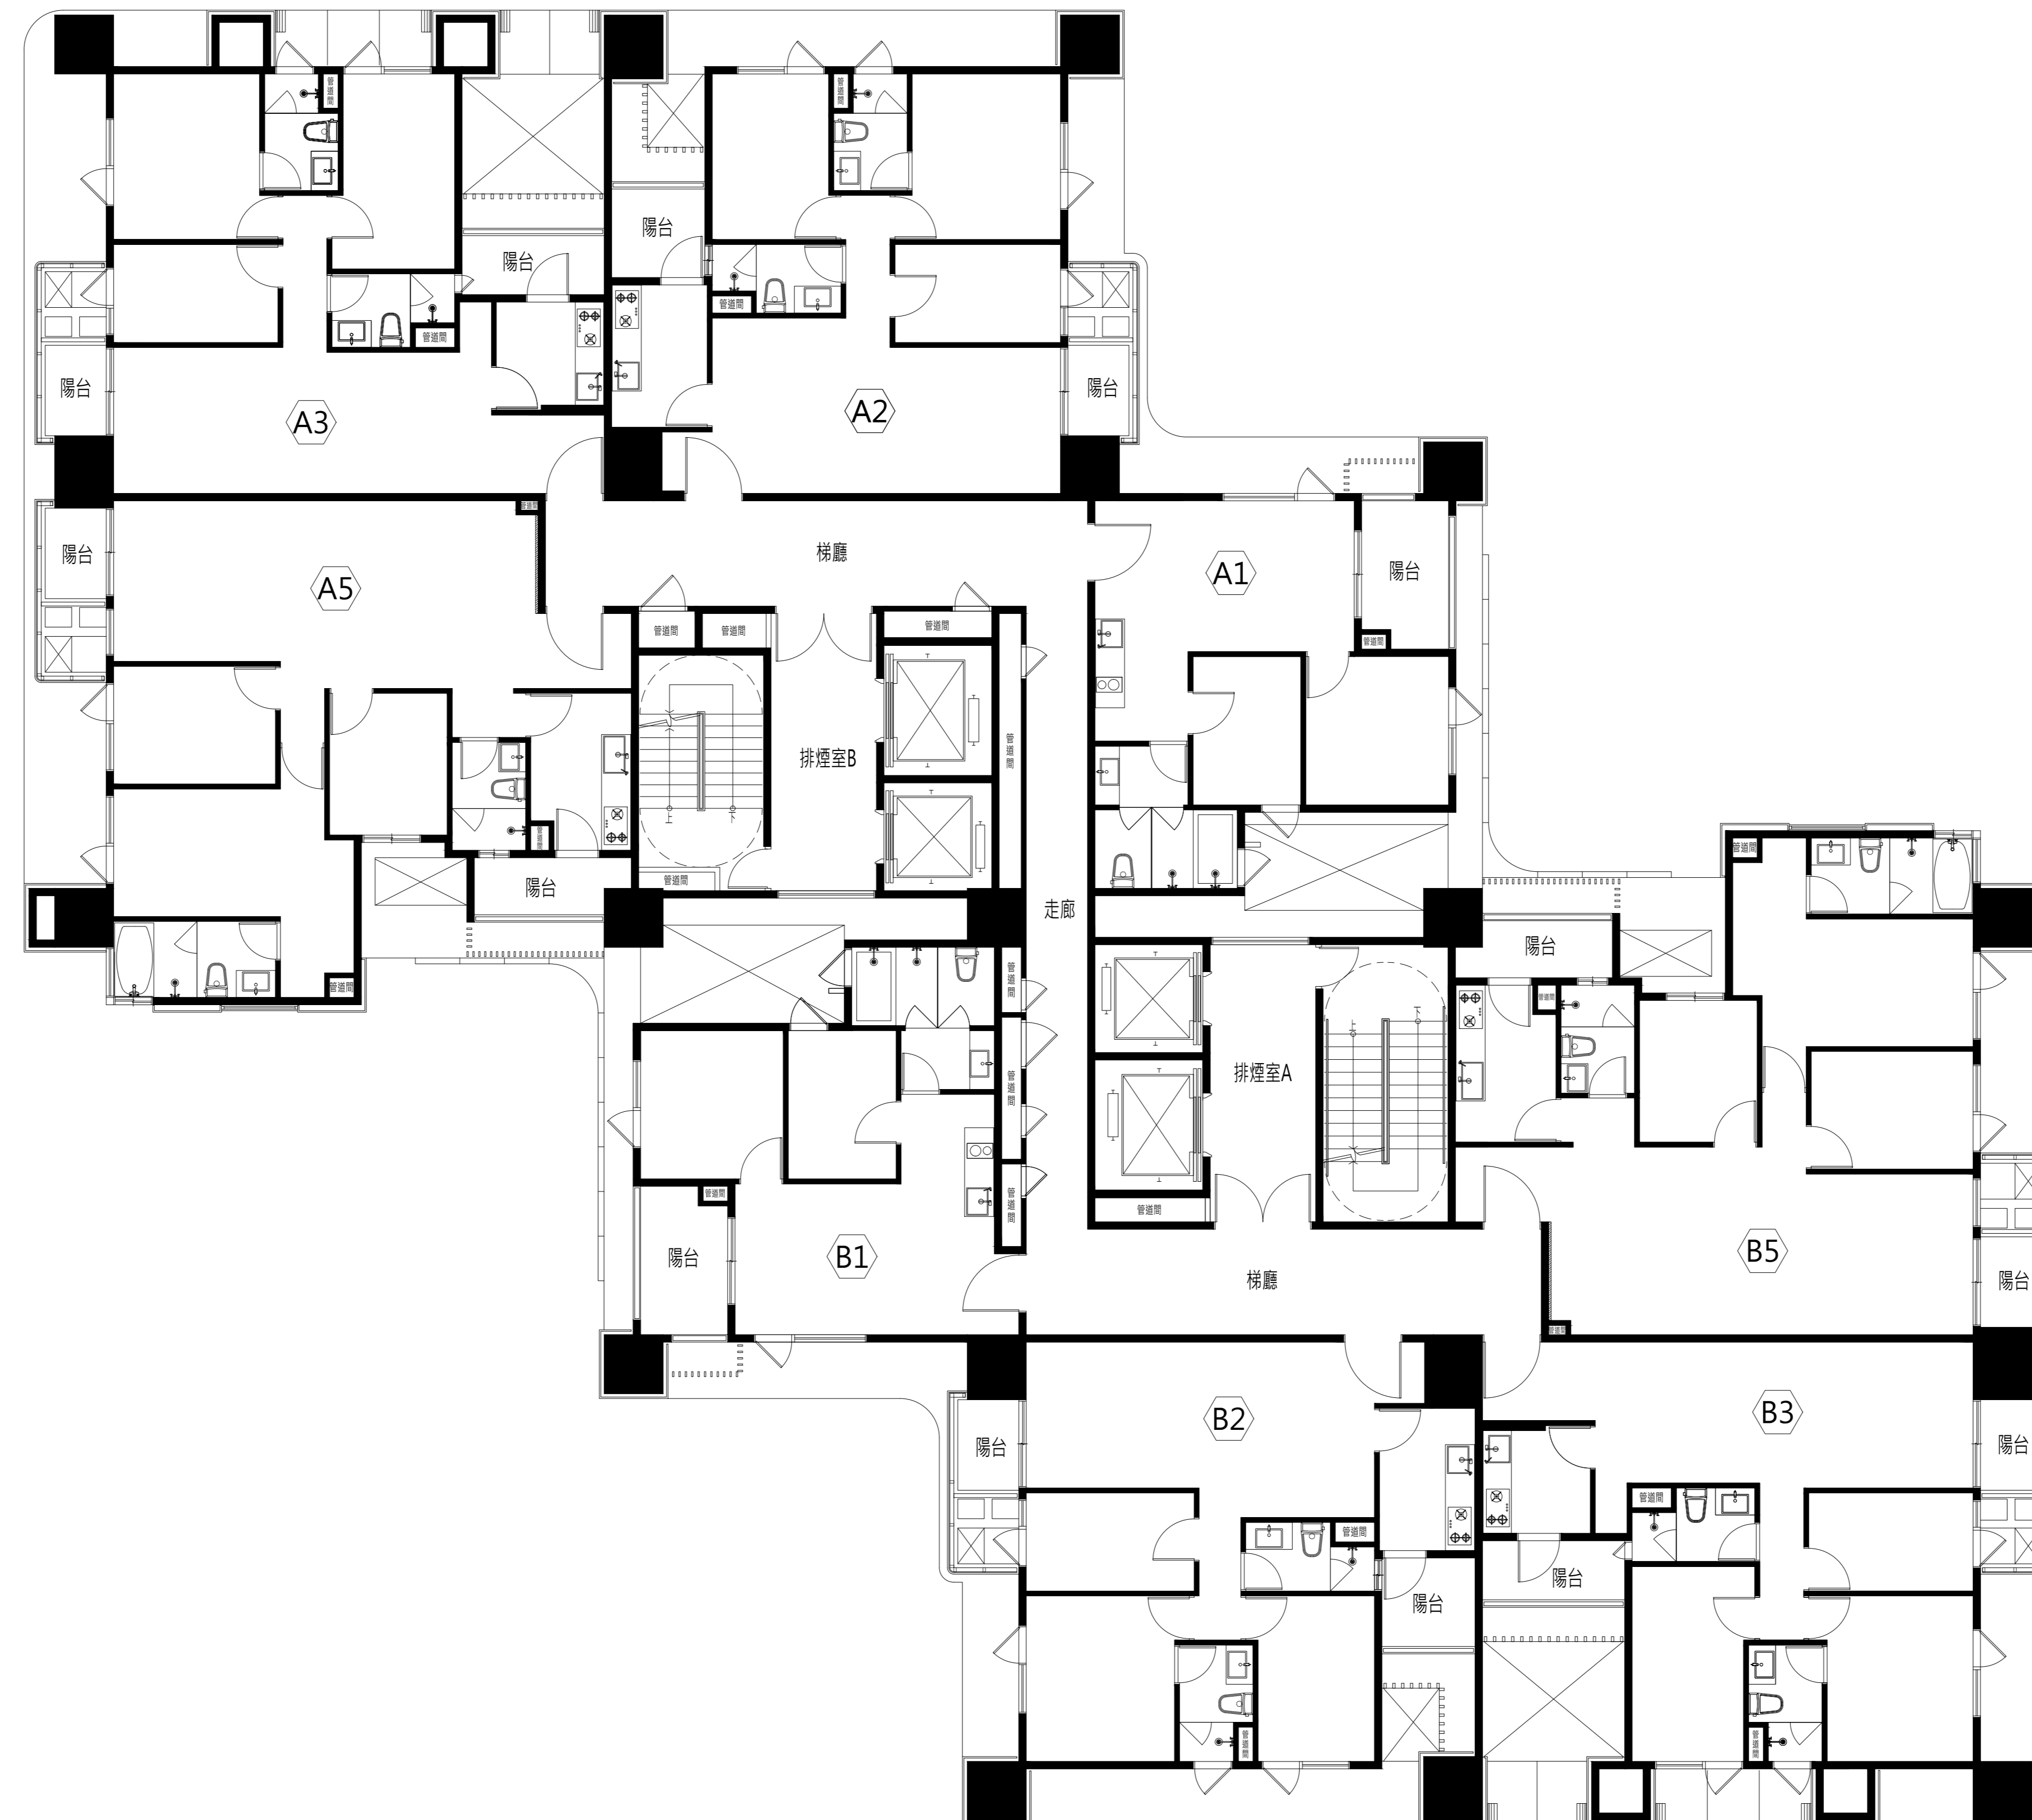

地上三樓平面圖

買方已經賣方(及銷售人員)充分告知，買方簽章：_____


(此圖為建管機關核准之建照平面圖,如日後依主管機關要求或配合法令變更而為之修改,仍依已修改後建管核准之平面圖為準)

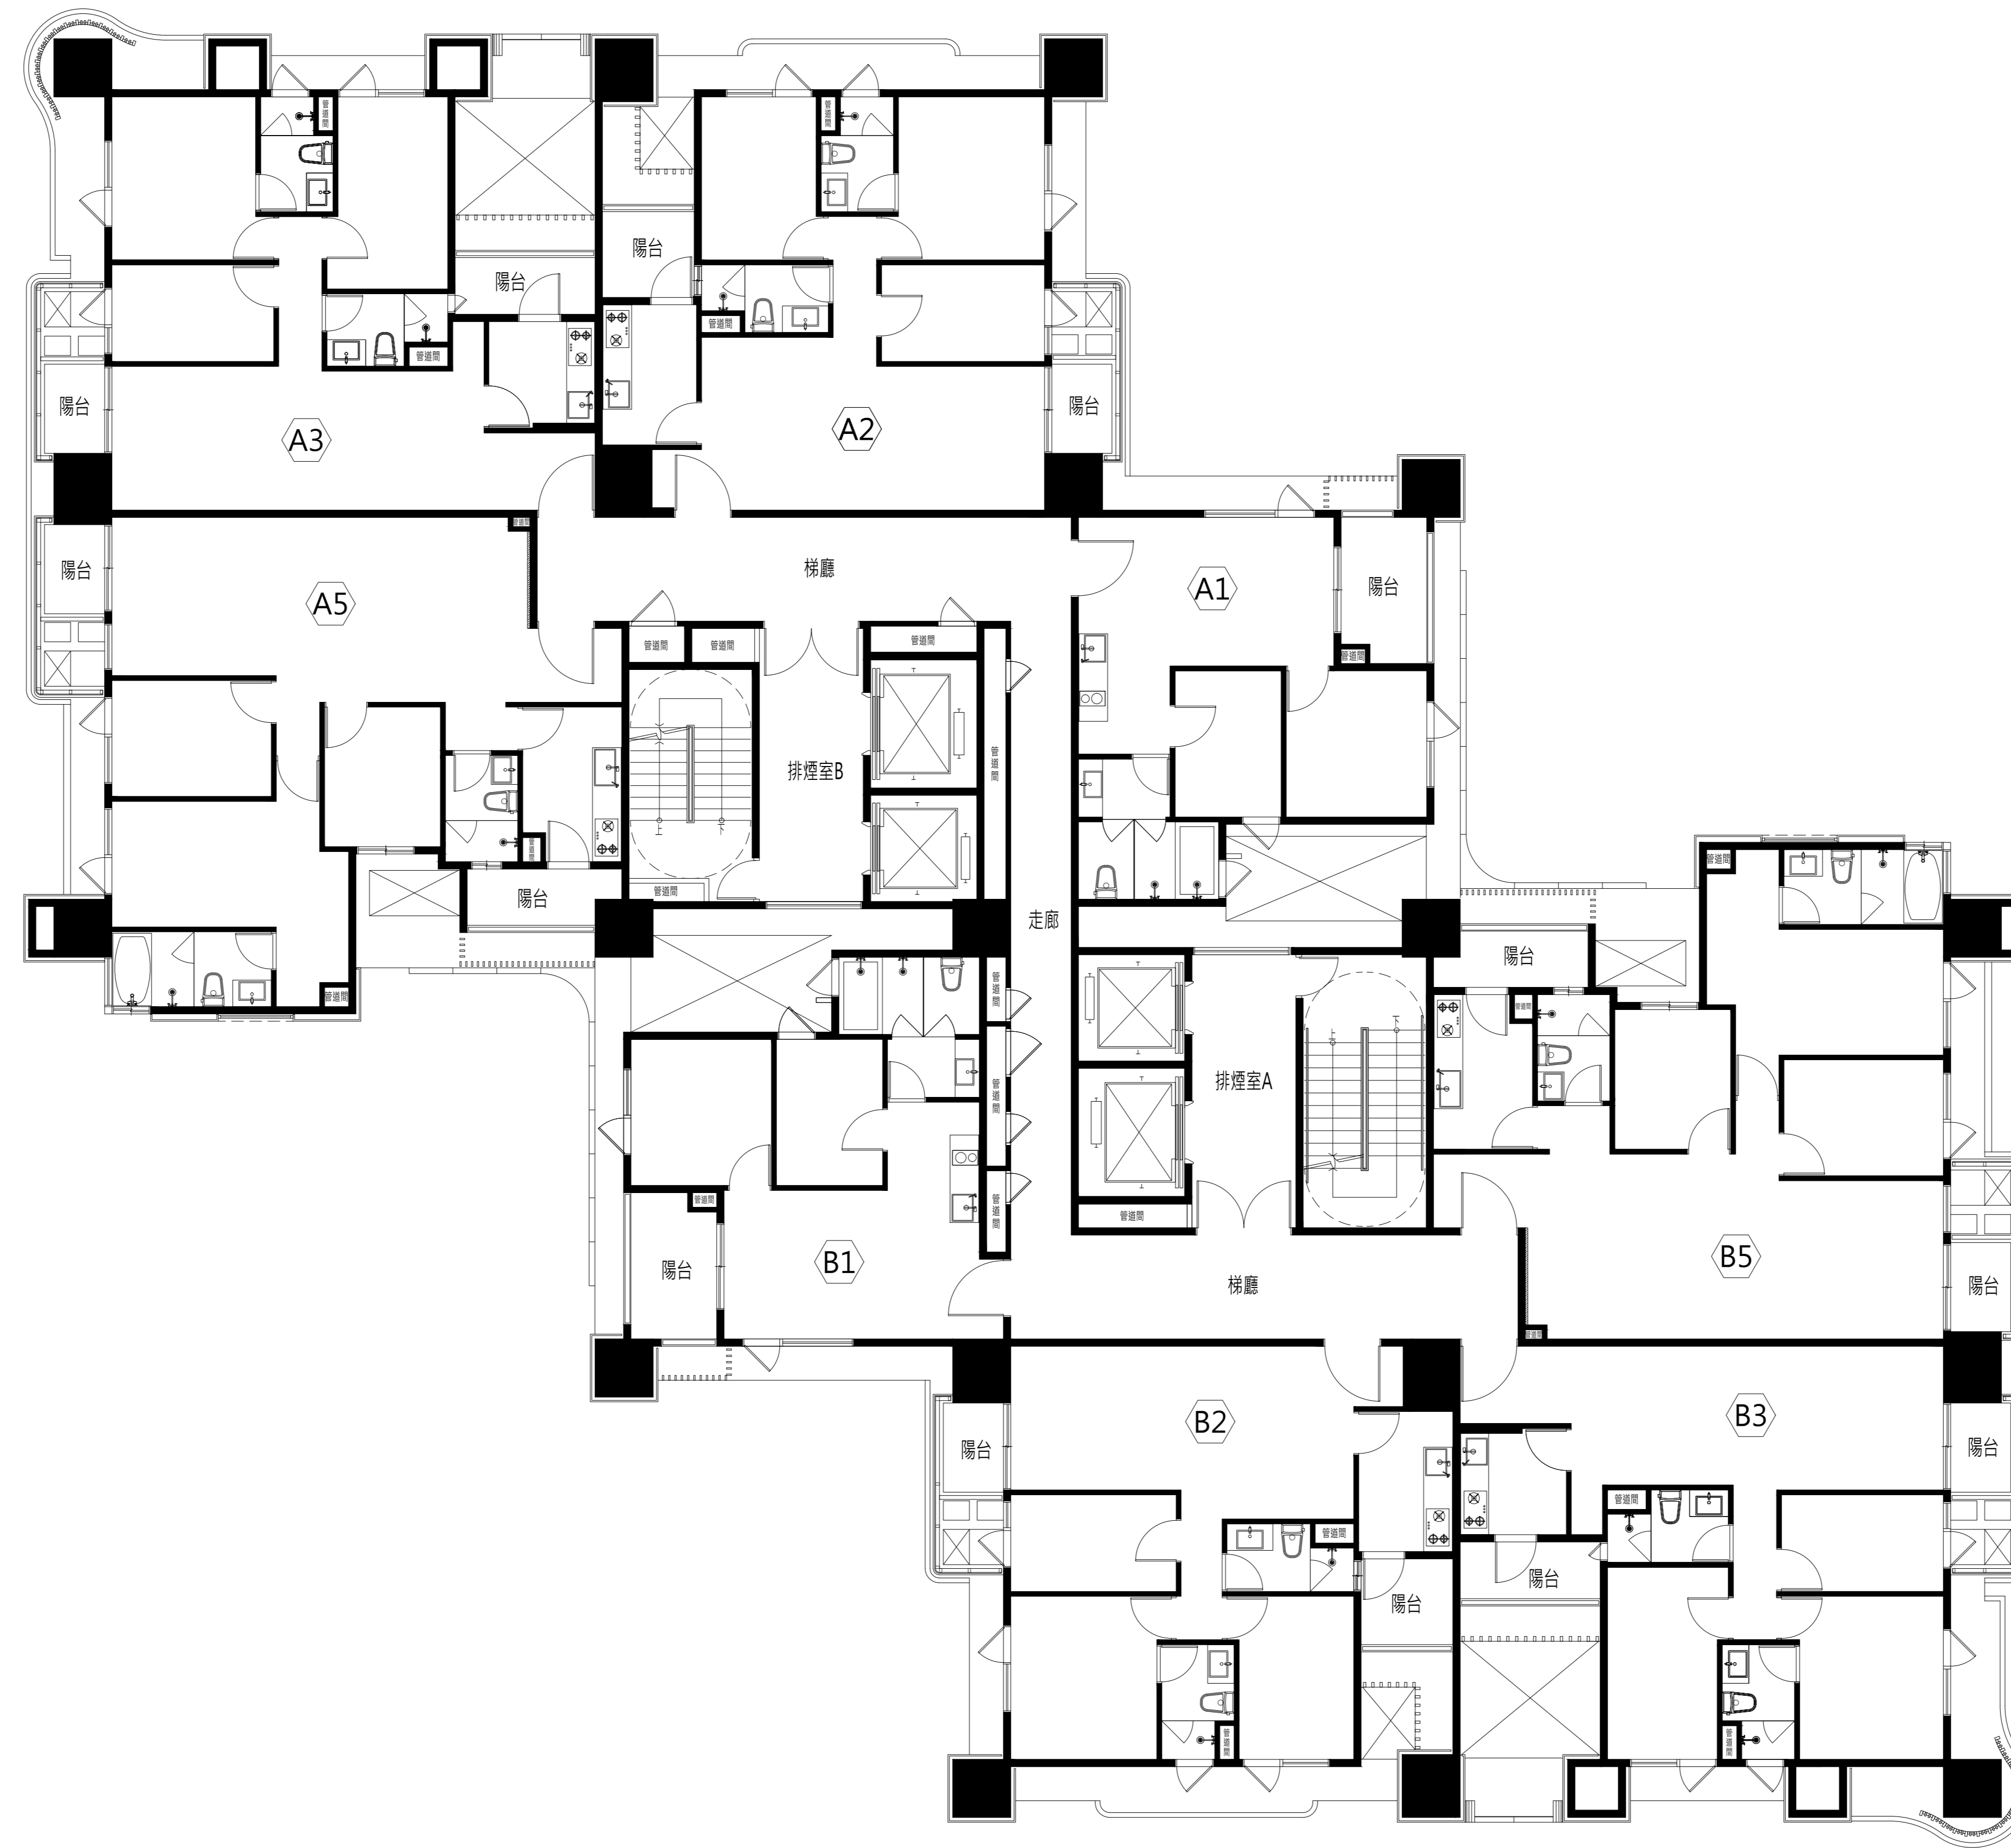

地上四樓平面圖(7,10,13,16,19,22,25F)

買方已經賣方(及銷售人員)充分告知，買方簽章：_____


(此圖為建管機關核准之建照平面圖,如日後依主管機關要求或配合法令變更而為之修改,仍依已修改後建管核准之平面圖為準)

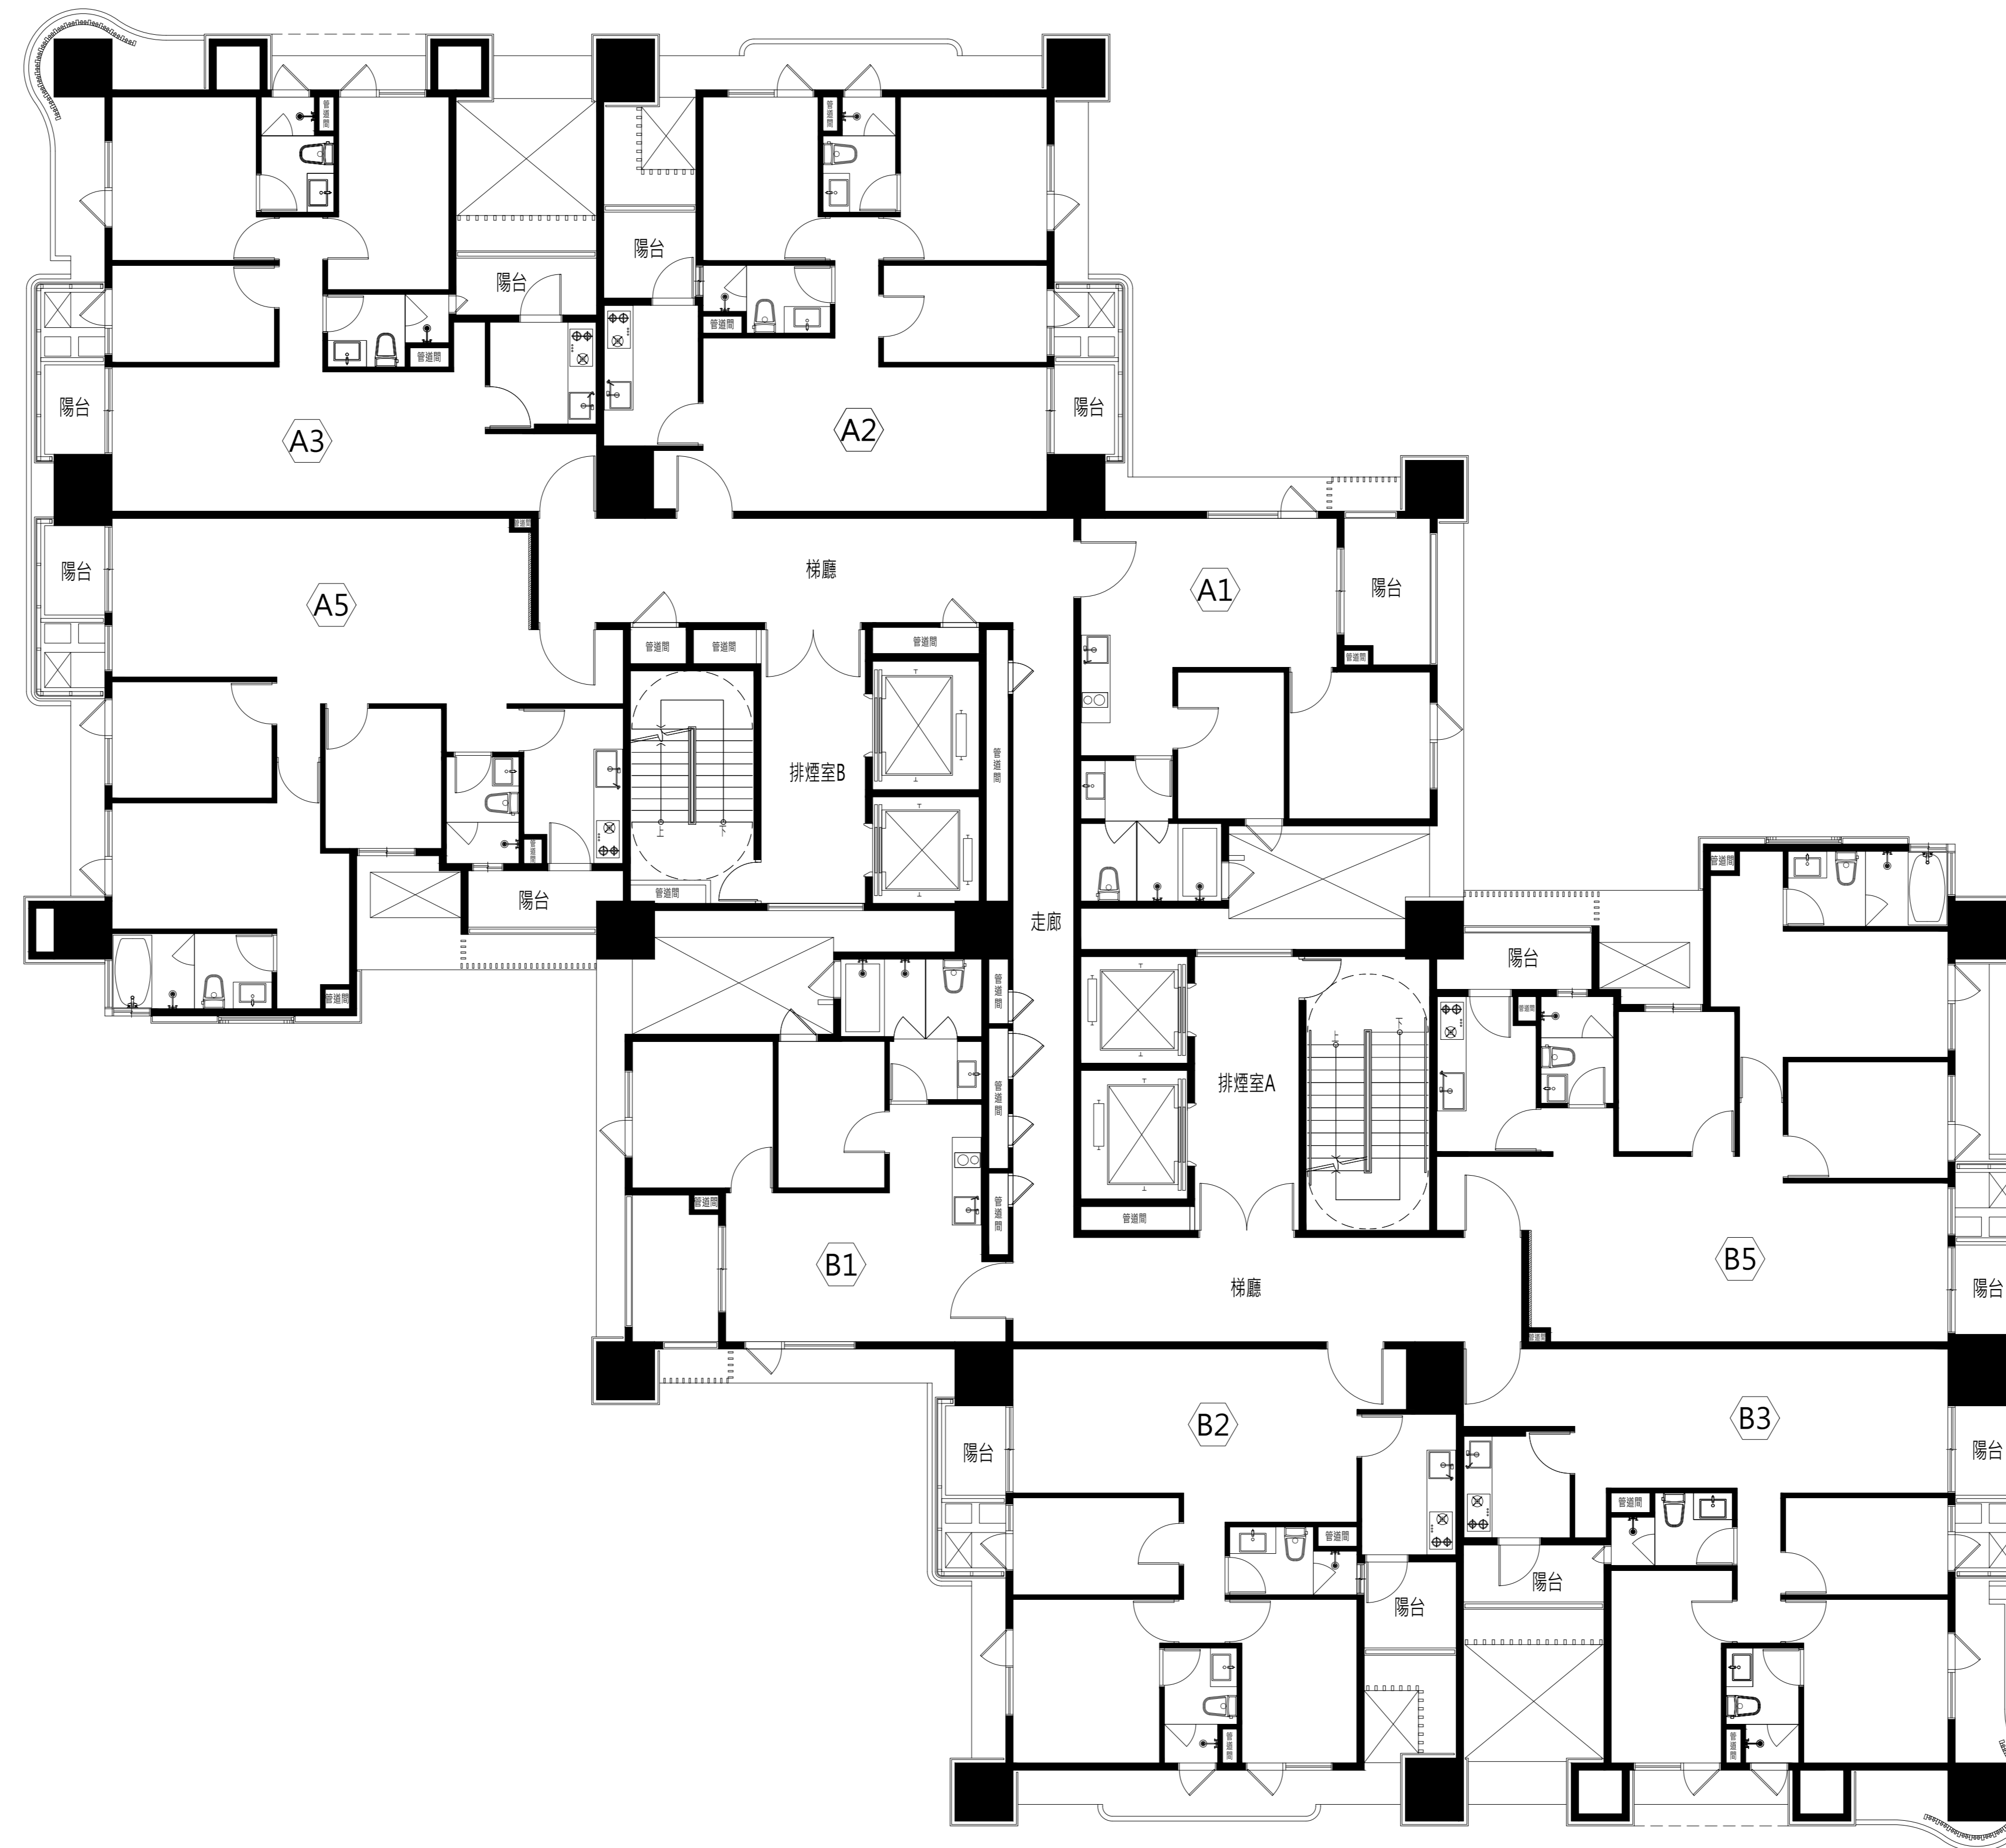

地上五樓平面圖(8,11,14,17,20,23,26F)

買方已經賣方(及銷售人員)充分告知，買方簽章：_____


(此圖為建管機關核准之建照平面圖,如日後依主管機關要求或配合法令變更而為之修改,仍依已修改後建管核准之平面圖為準)

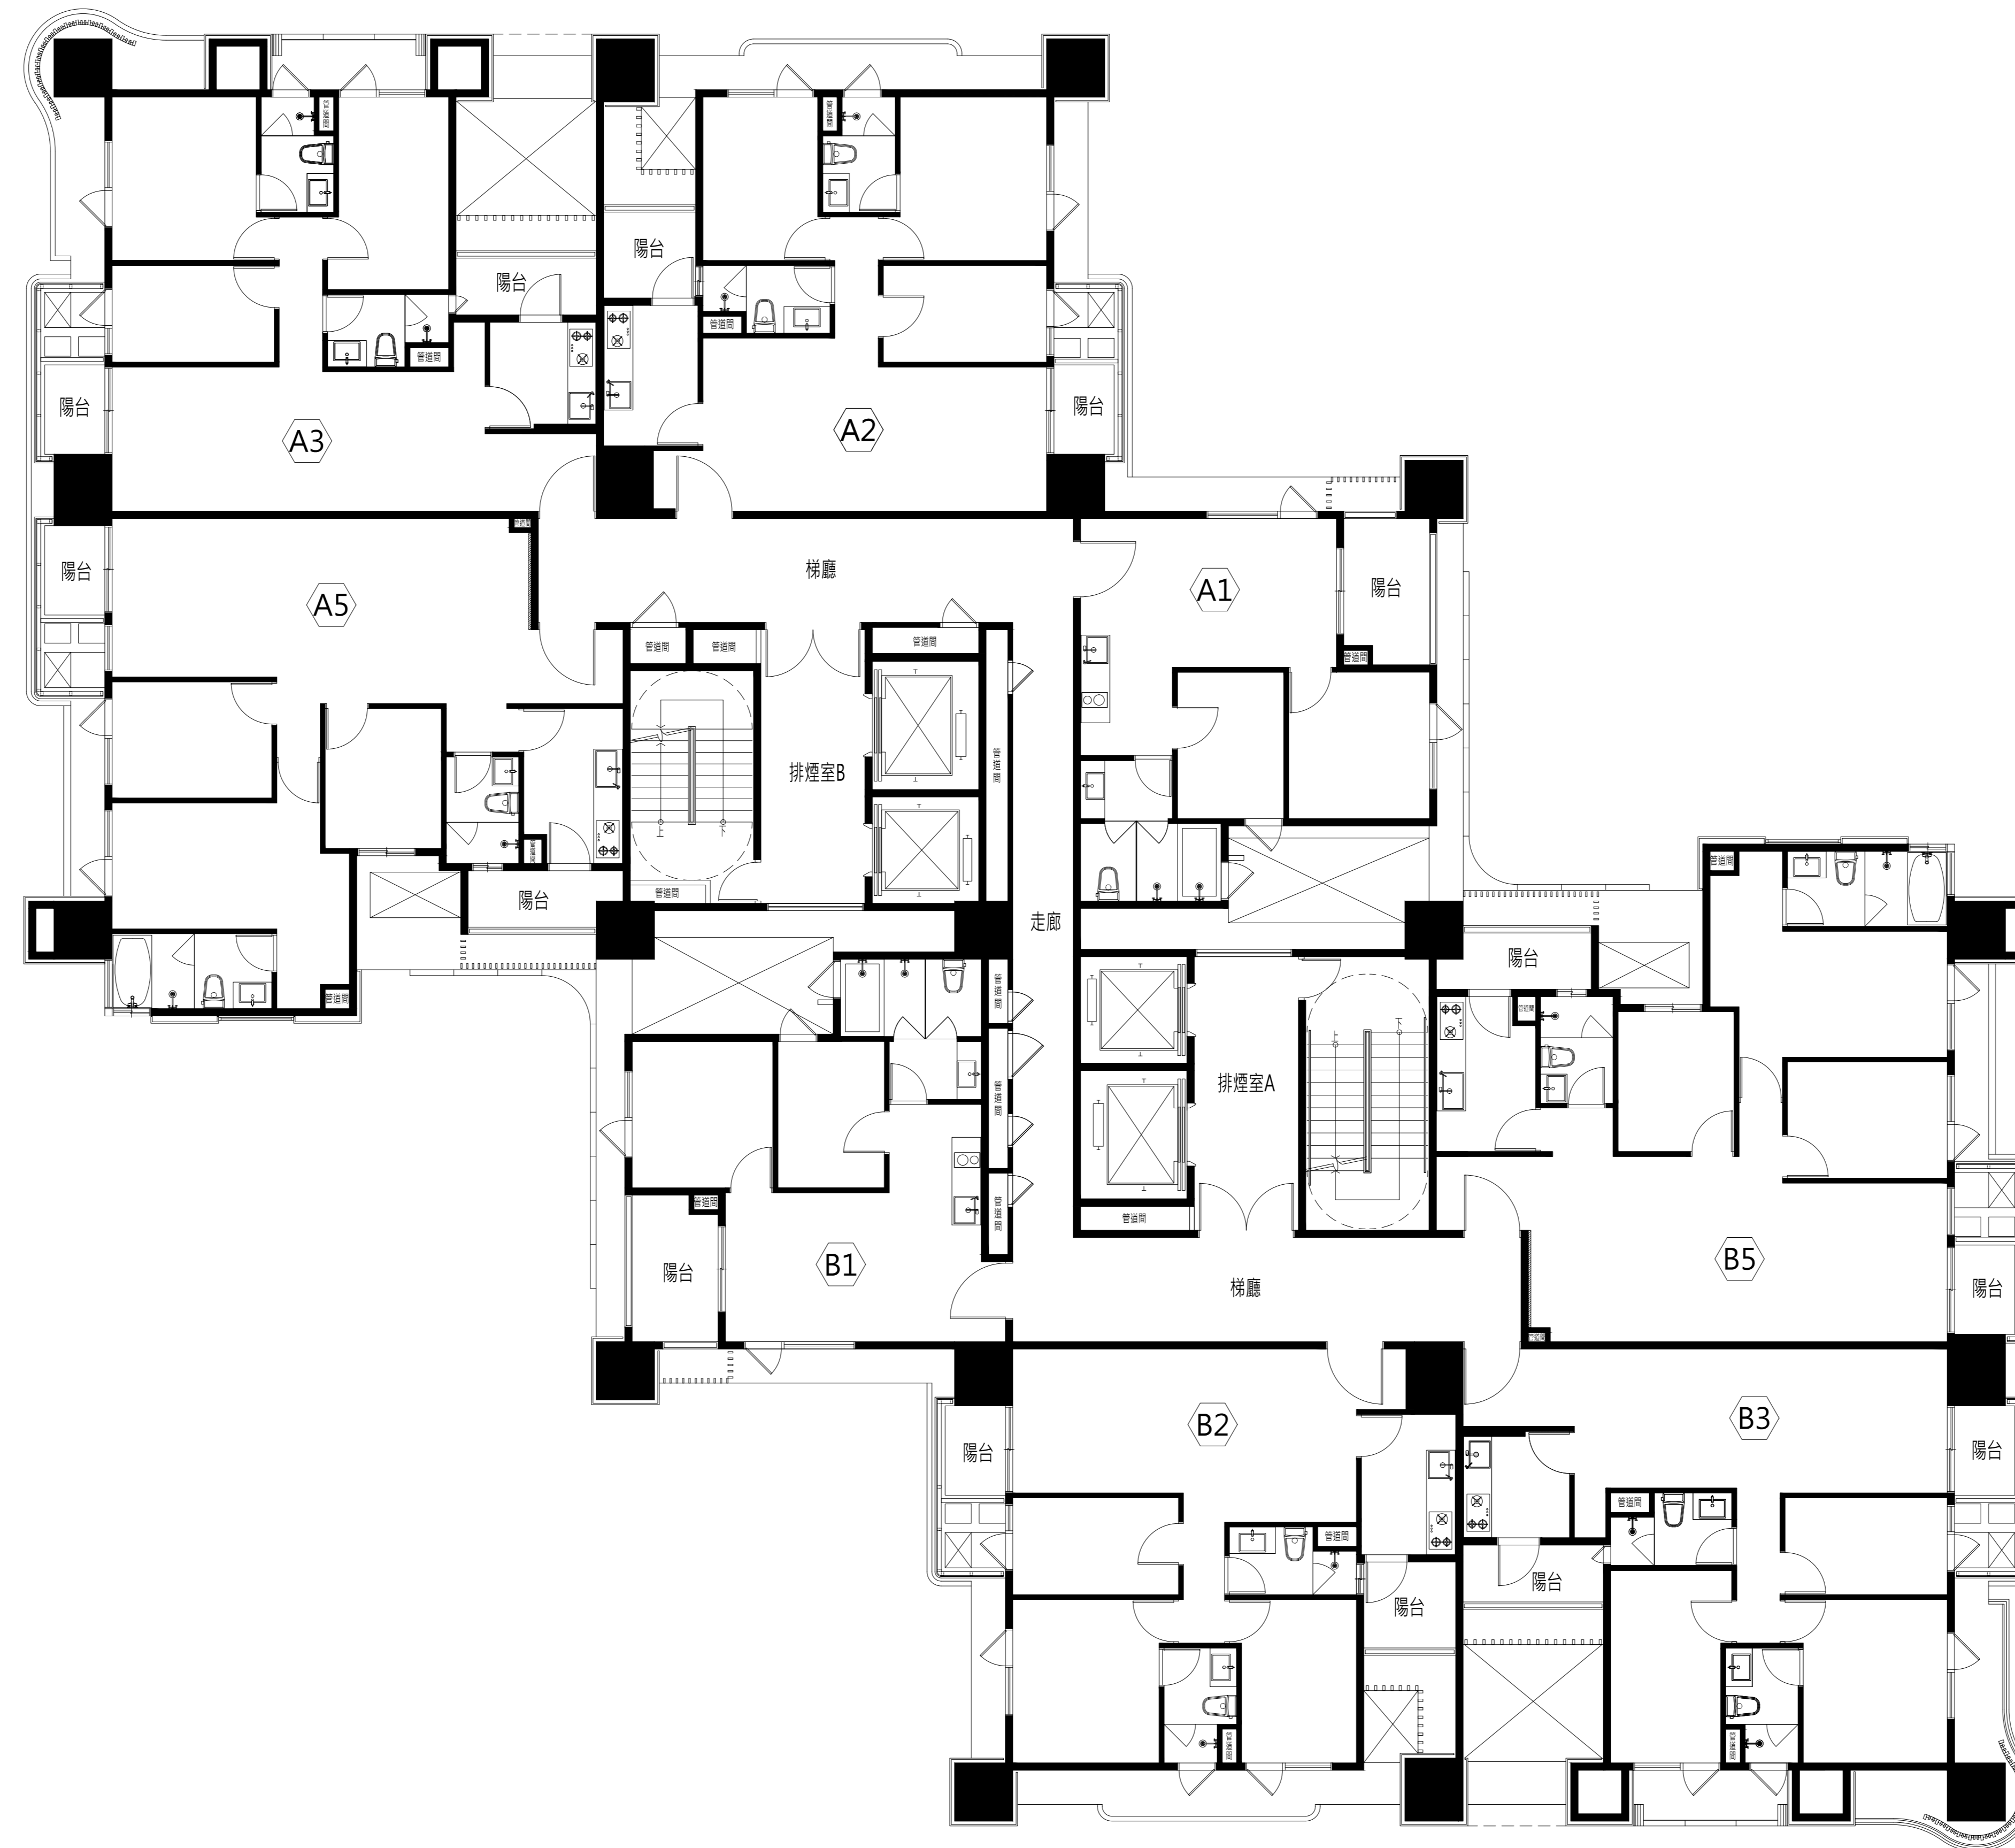

地上六樓平面圖(9,12,15,18,21,24,27F)

買方已經賣方(及銷售人員)充分告知，買方簽章：_____


(此圖為建管機關核准之建照平面圖,如日後依主管機關要求或配合法令變更而為之修改,仍依已修改後建管核准之平面圖為準)

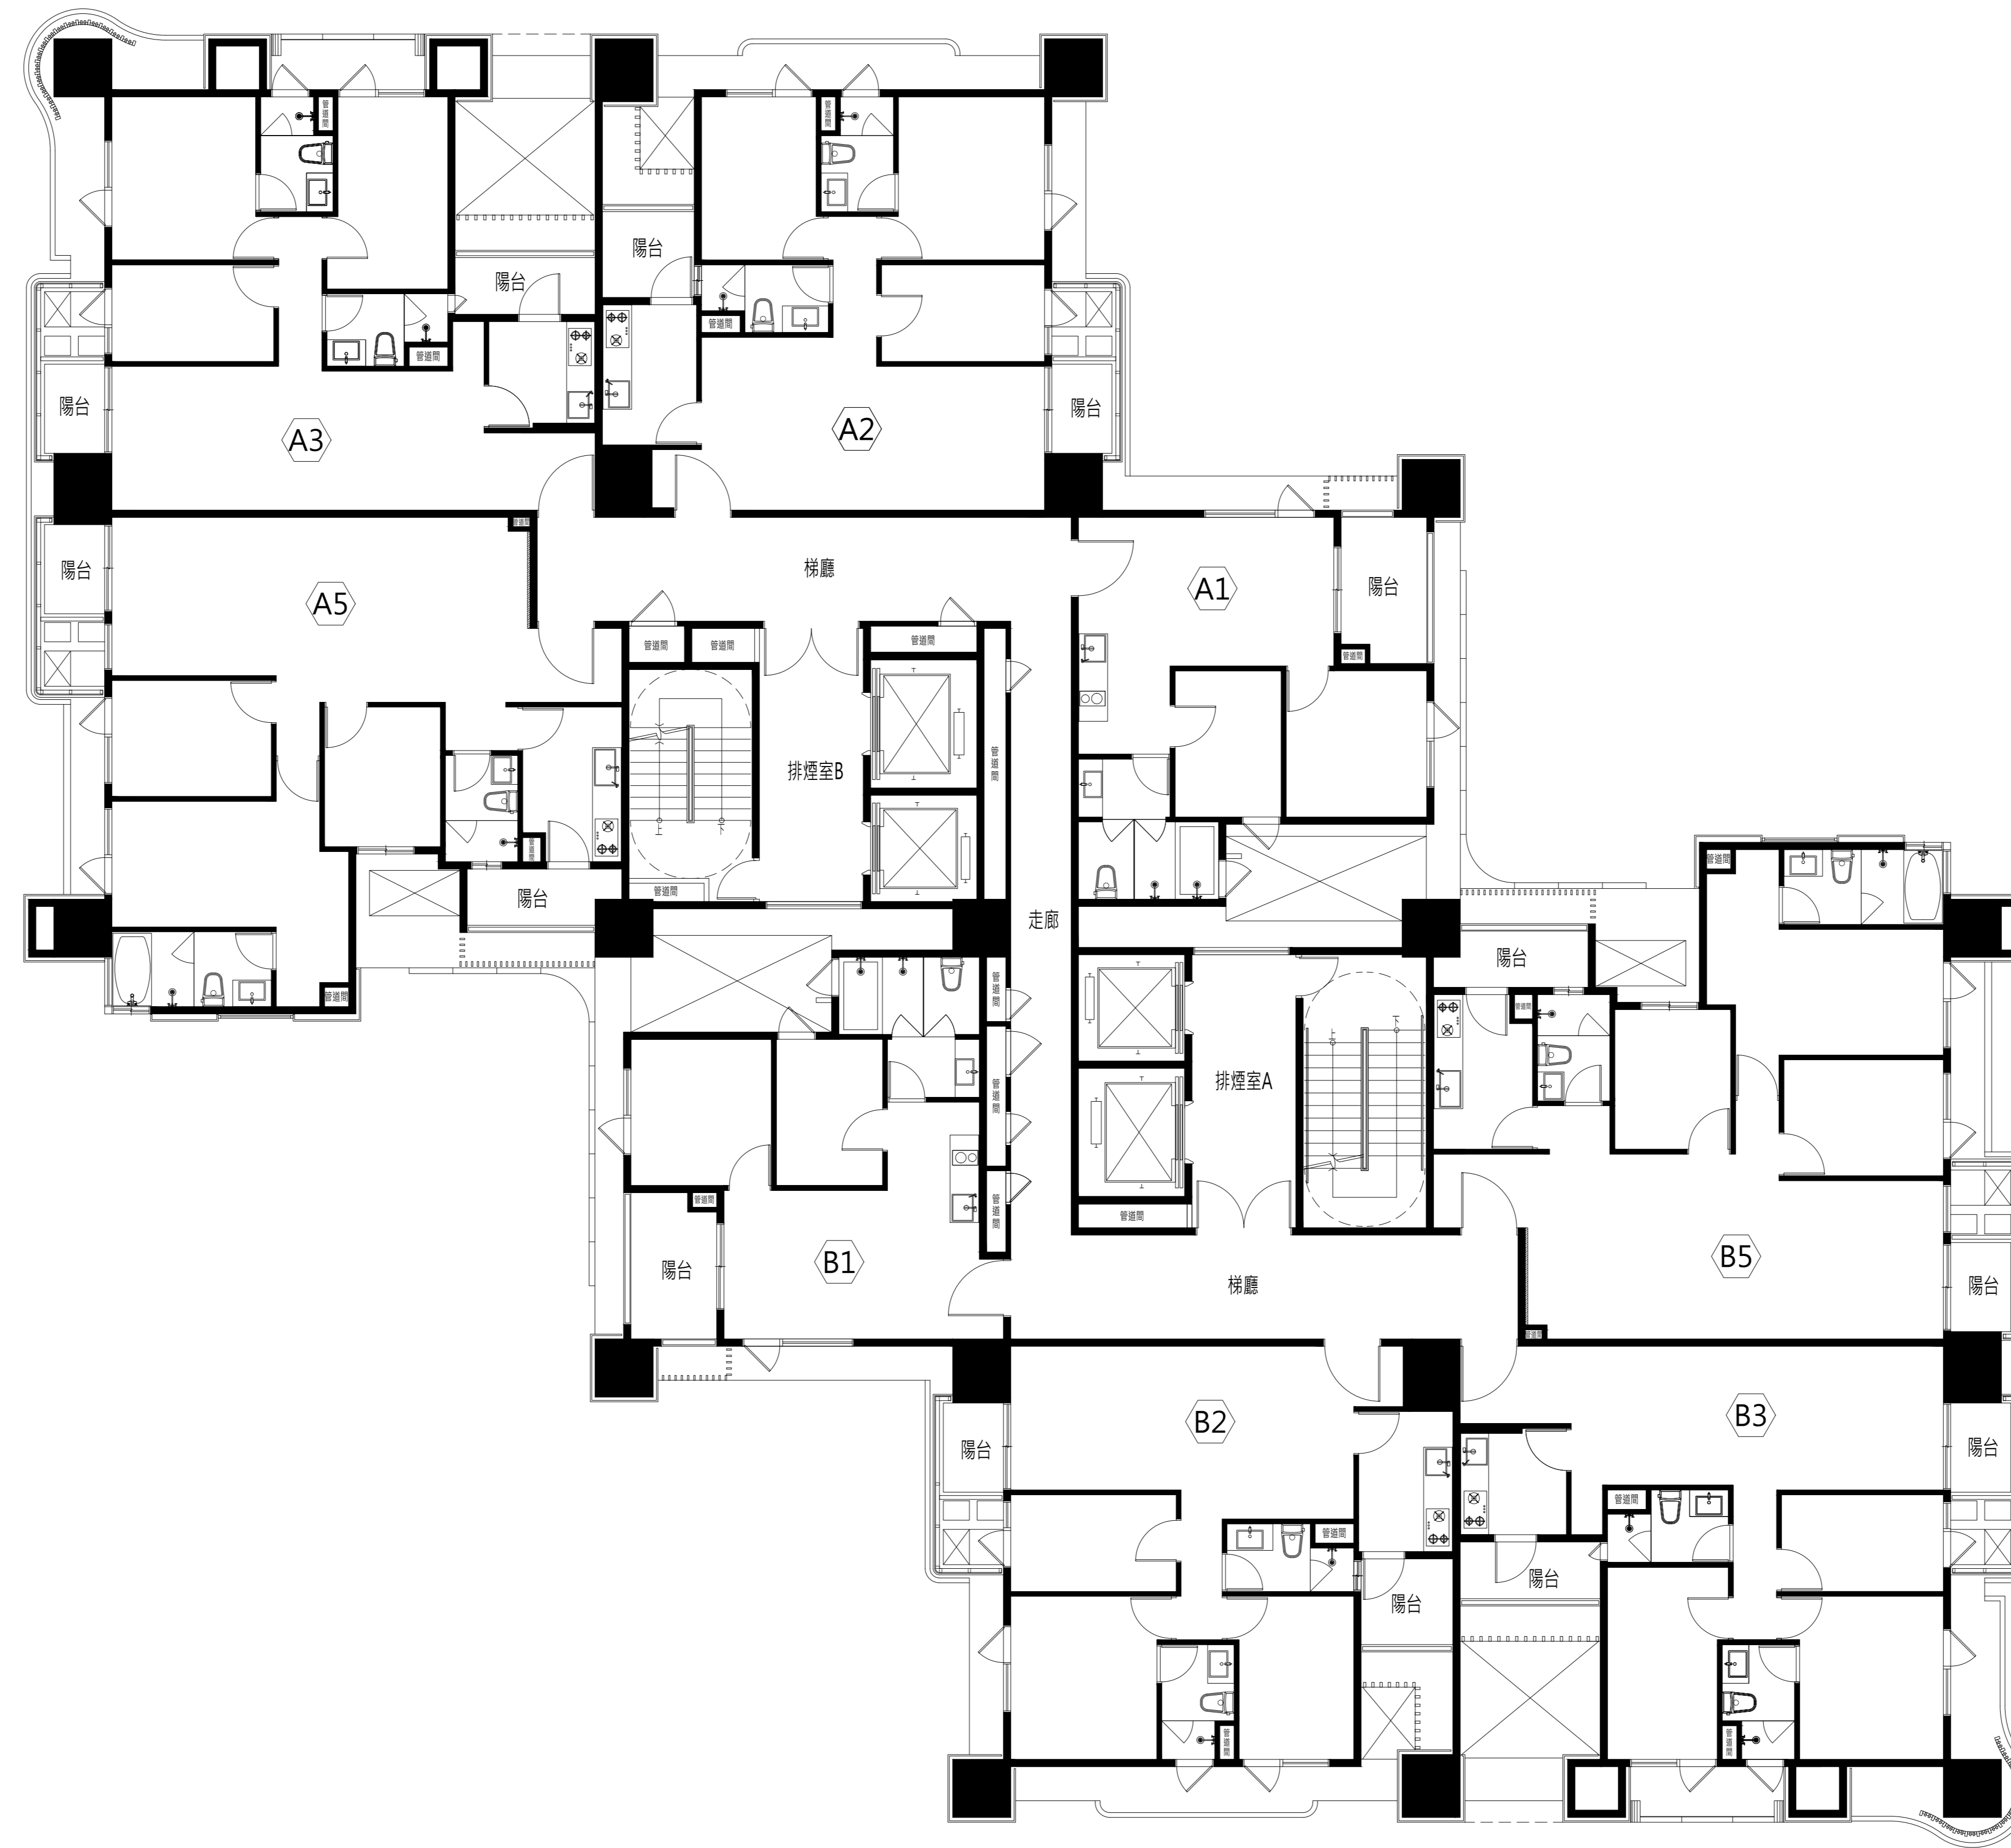

地上二十七樓平面圖

買方已經賣方(及銷售人員)充分告知，買方簽章：_____


(此圖為建管機關核准之建照平面圖,如日後依主管機關要求或配合法令變更而為之修改,仍依已修改後建管核准之平面圖為準)

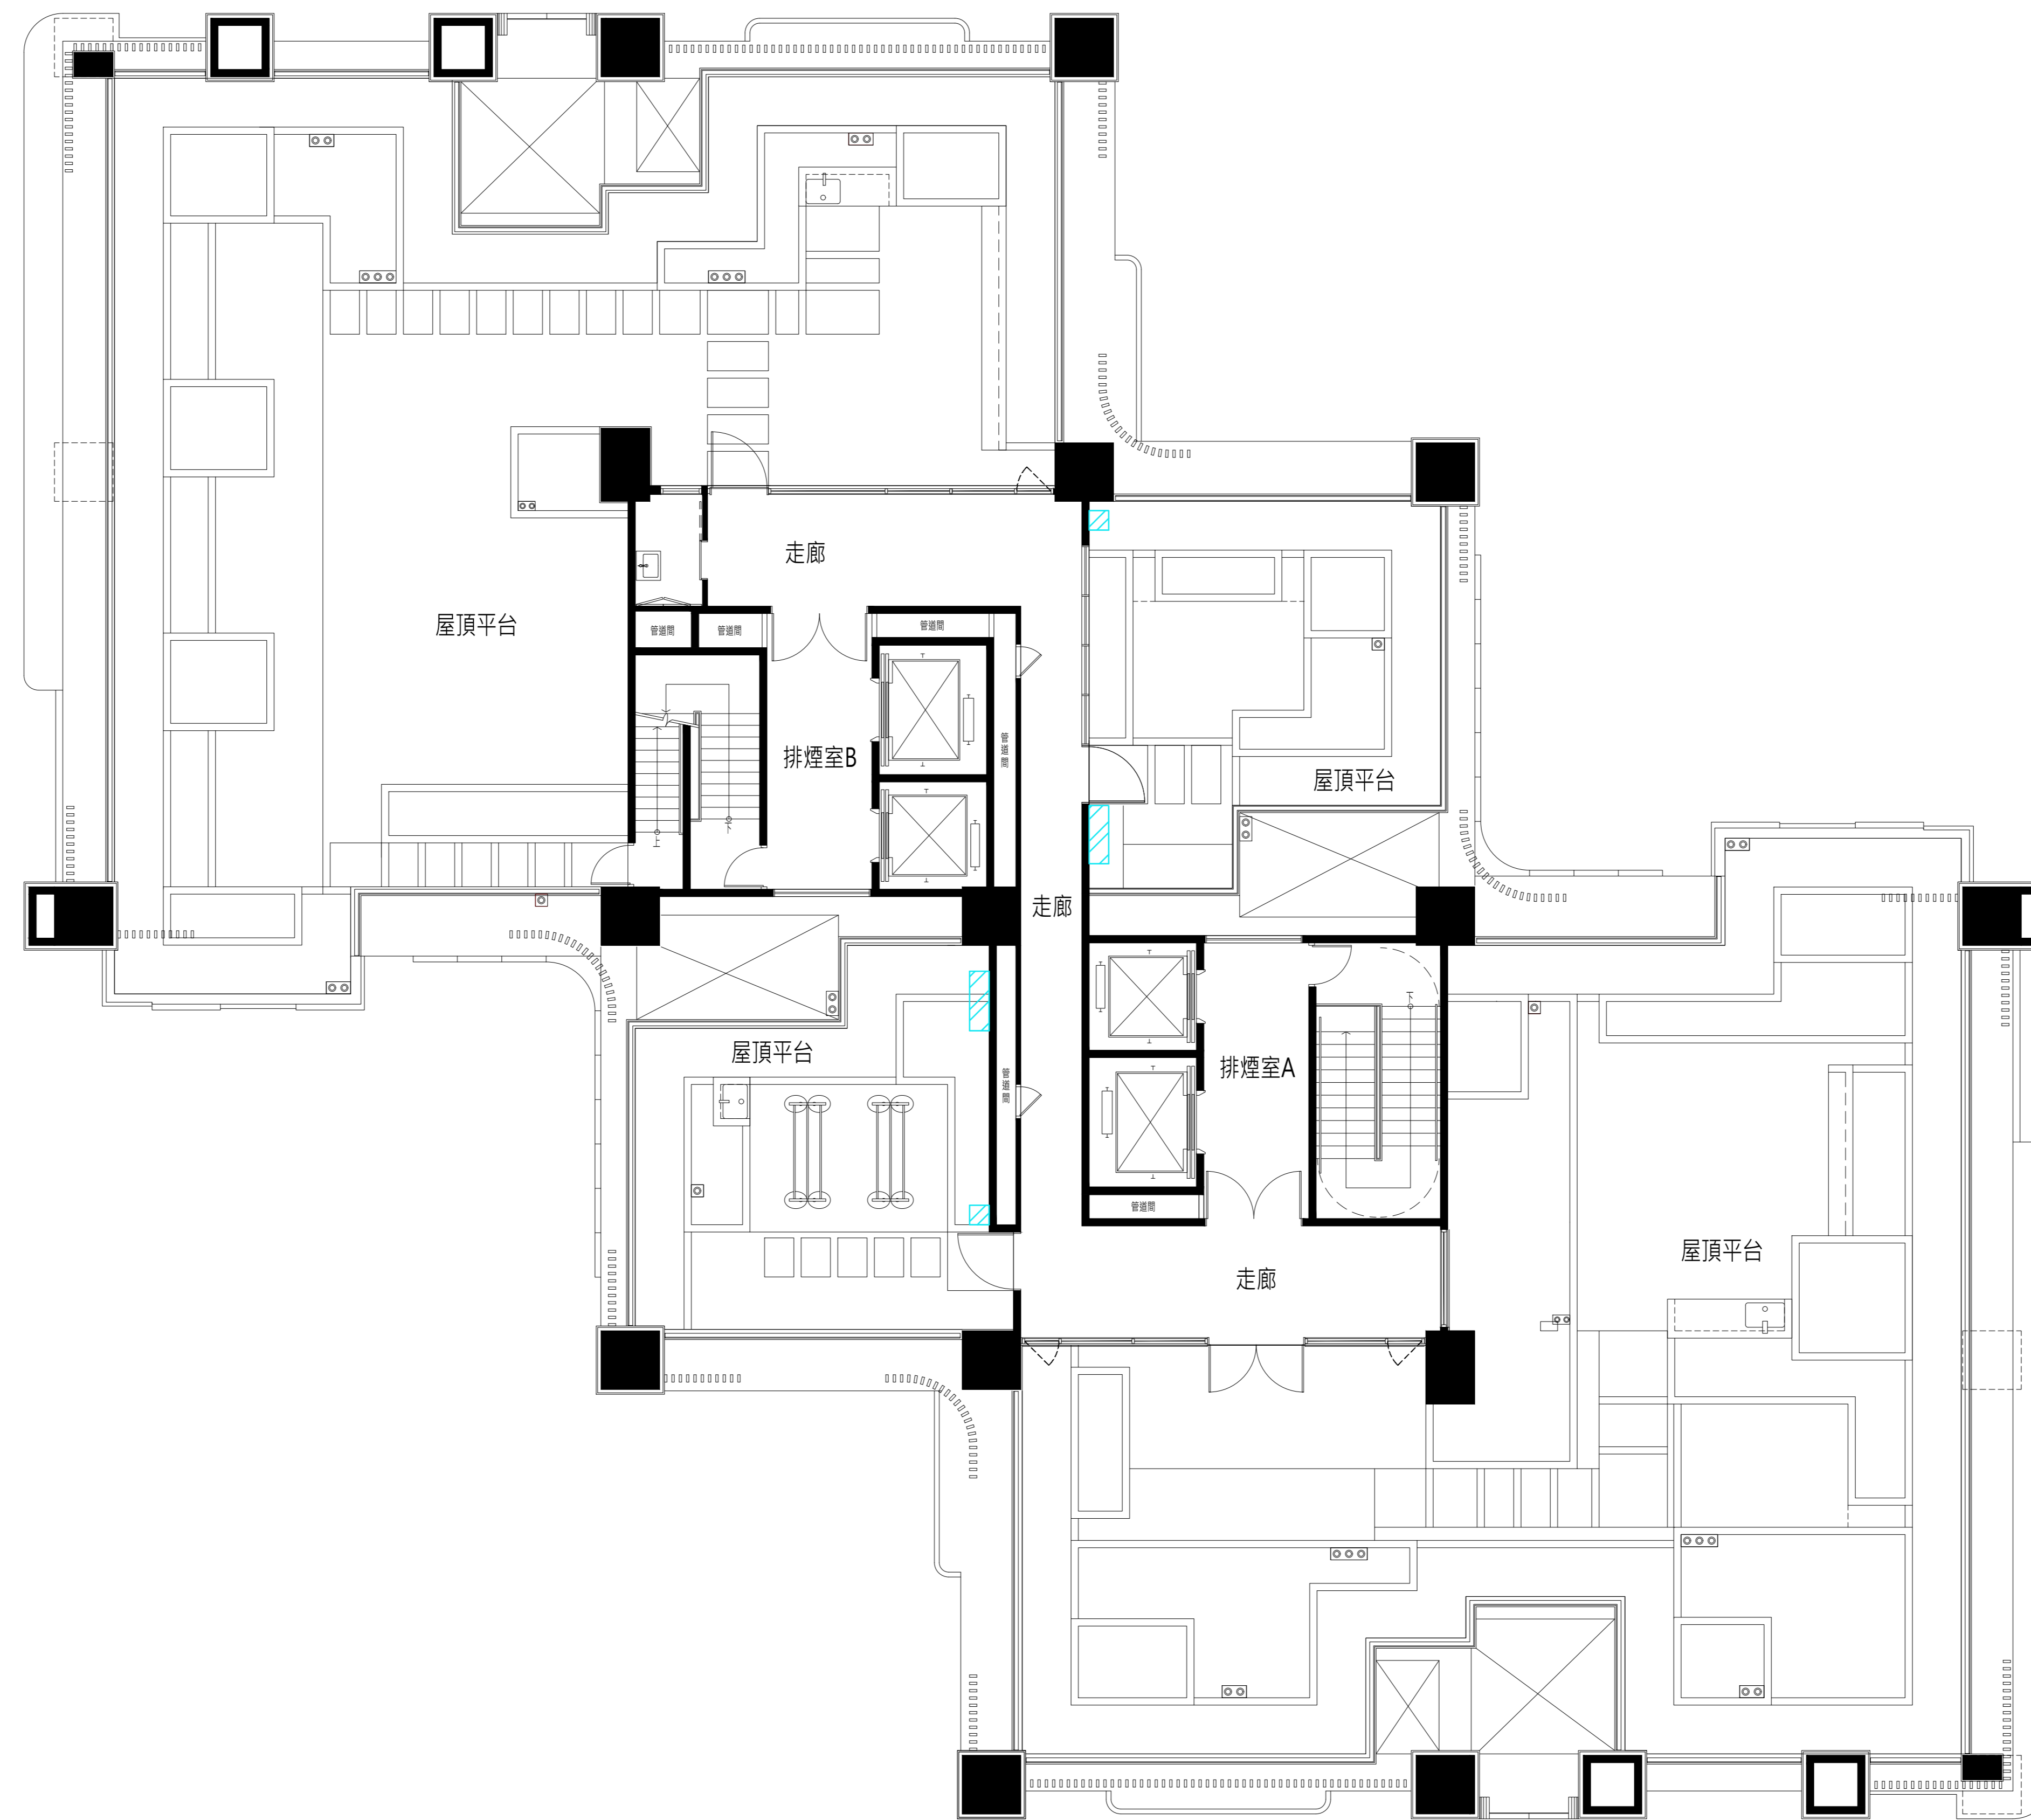

屋突一層平面圖


(此圖為建管機關核准之建照平面圖,如日後依主管機關要求或配合法令變更而為之修改,仍依已修改後建管核准之平面圖為準)

圖例	說明
	給水設施
	污廢水系統吸氣閥/透氣管出口/透氣墩
	消防測試出水口

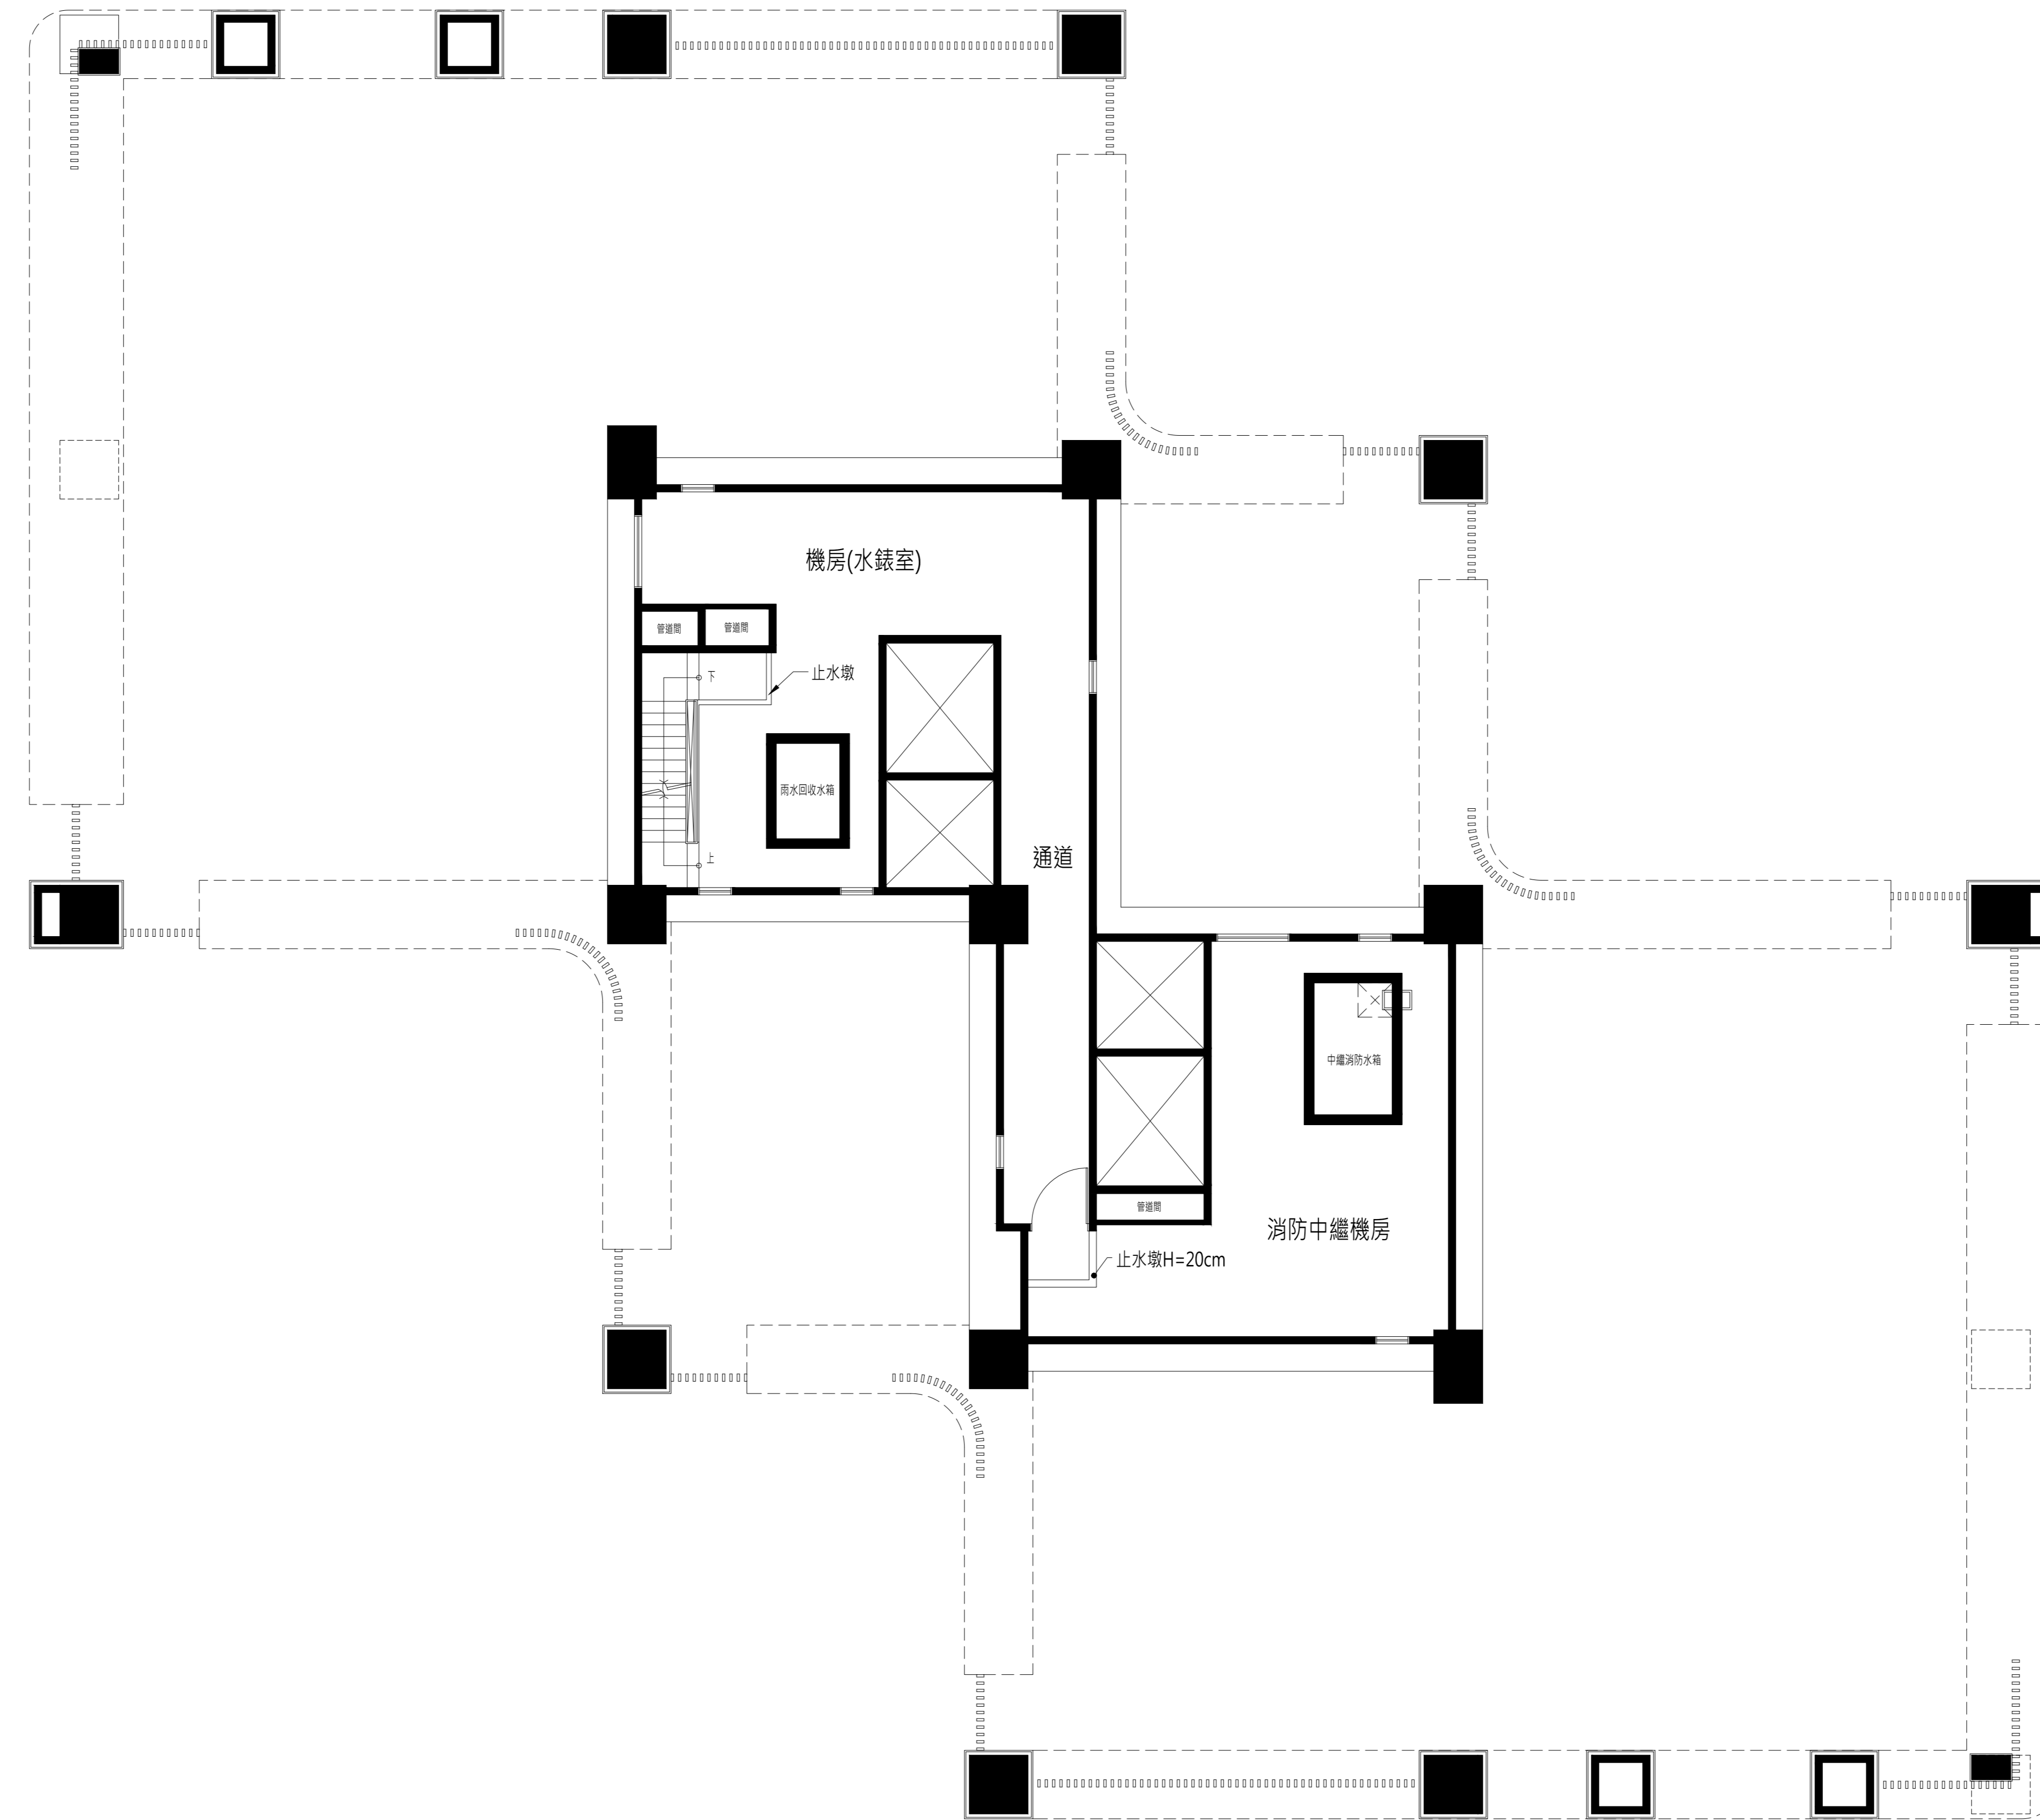


屋突二層平面圖

(此圖為建管機關核准之建照平面圖,如日後依主管機關要求或配合法令變更而為之修改,仍依已修改後建管核准之平面圖為準)

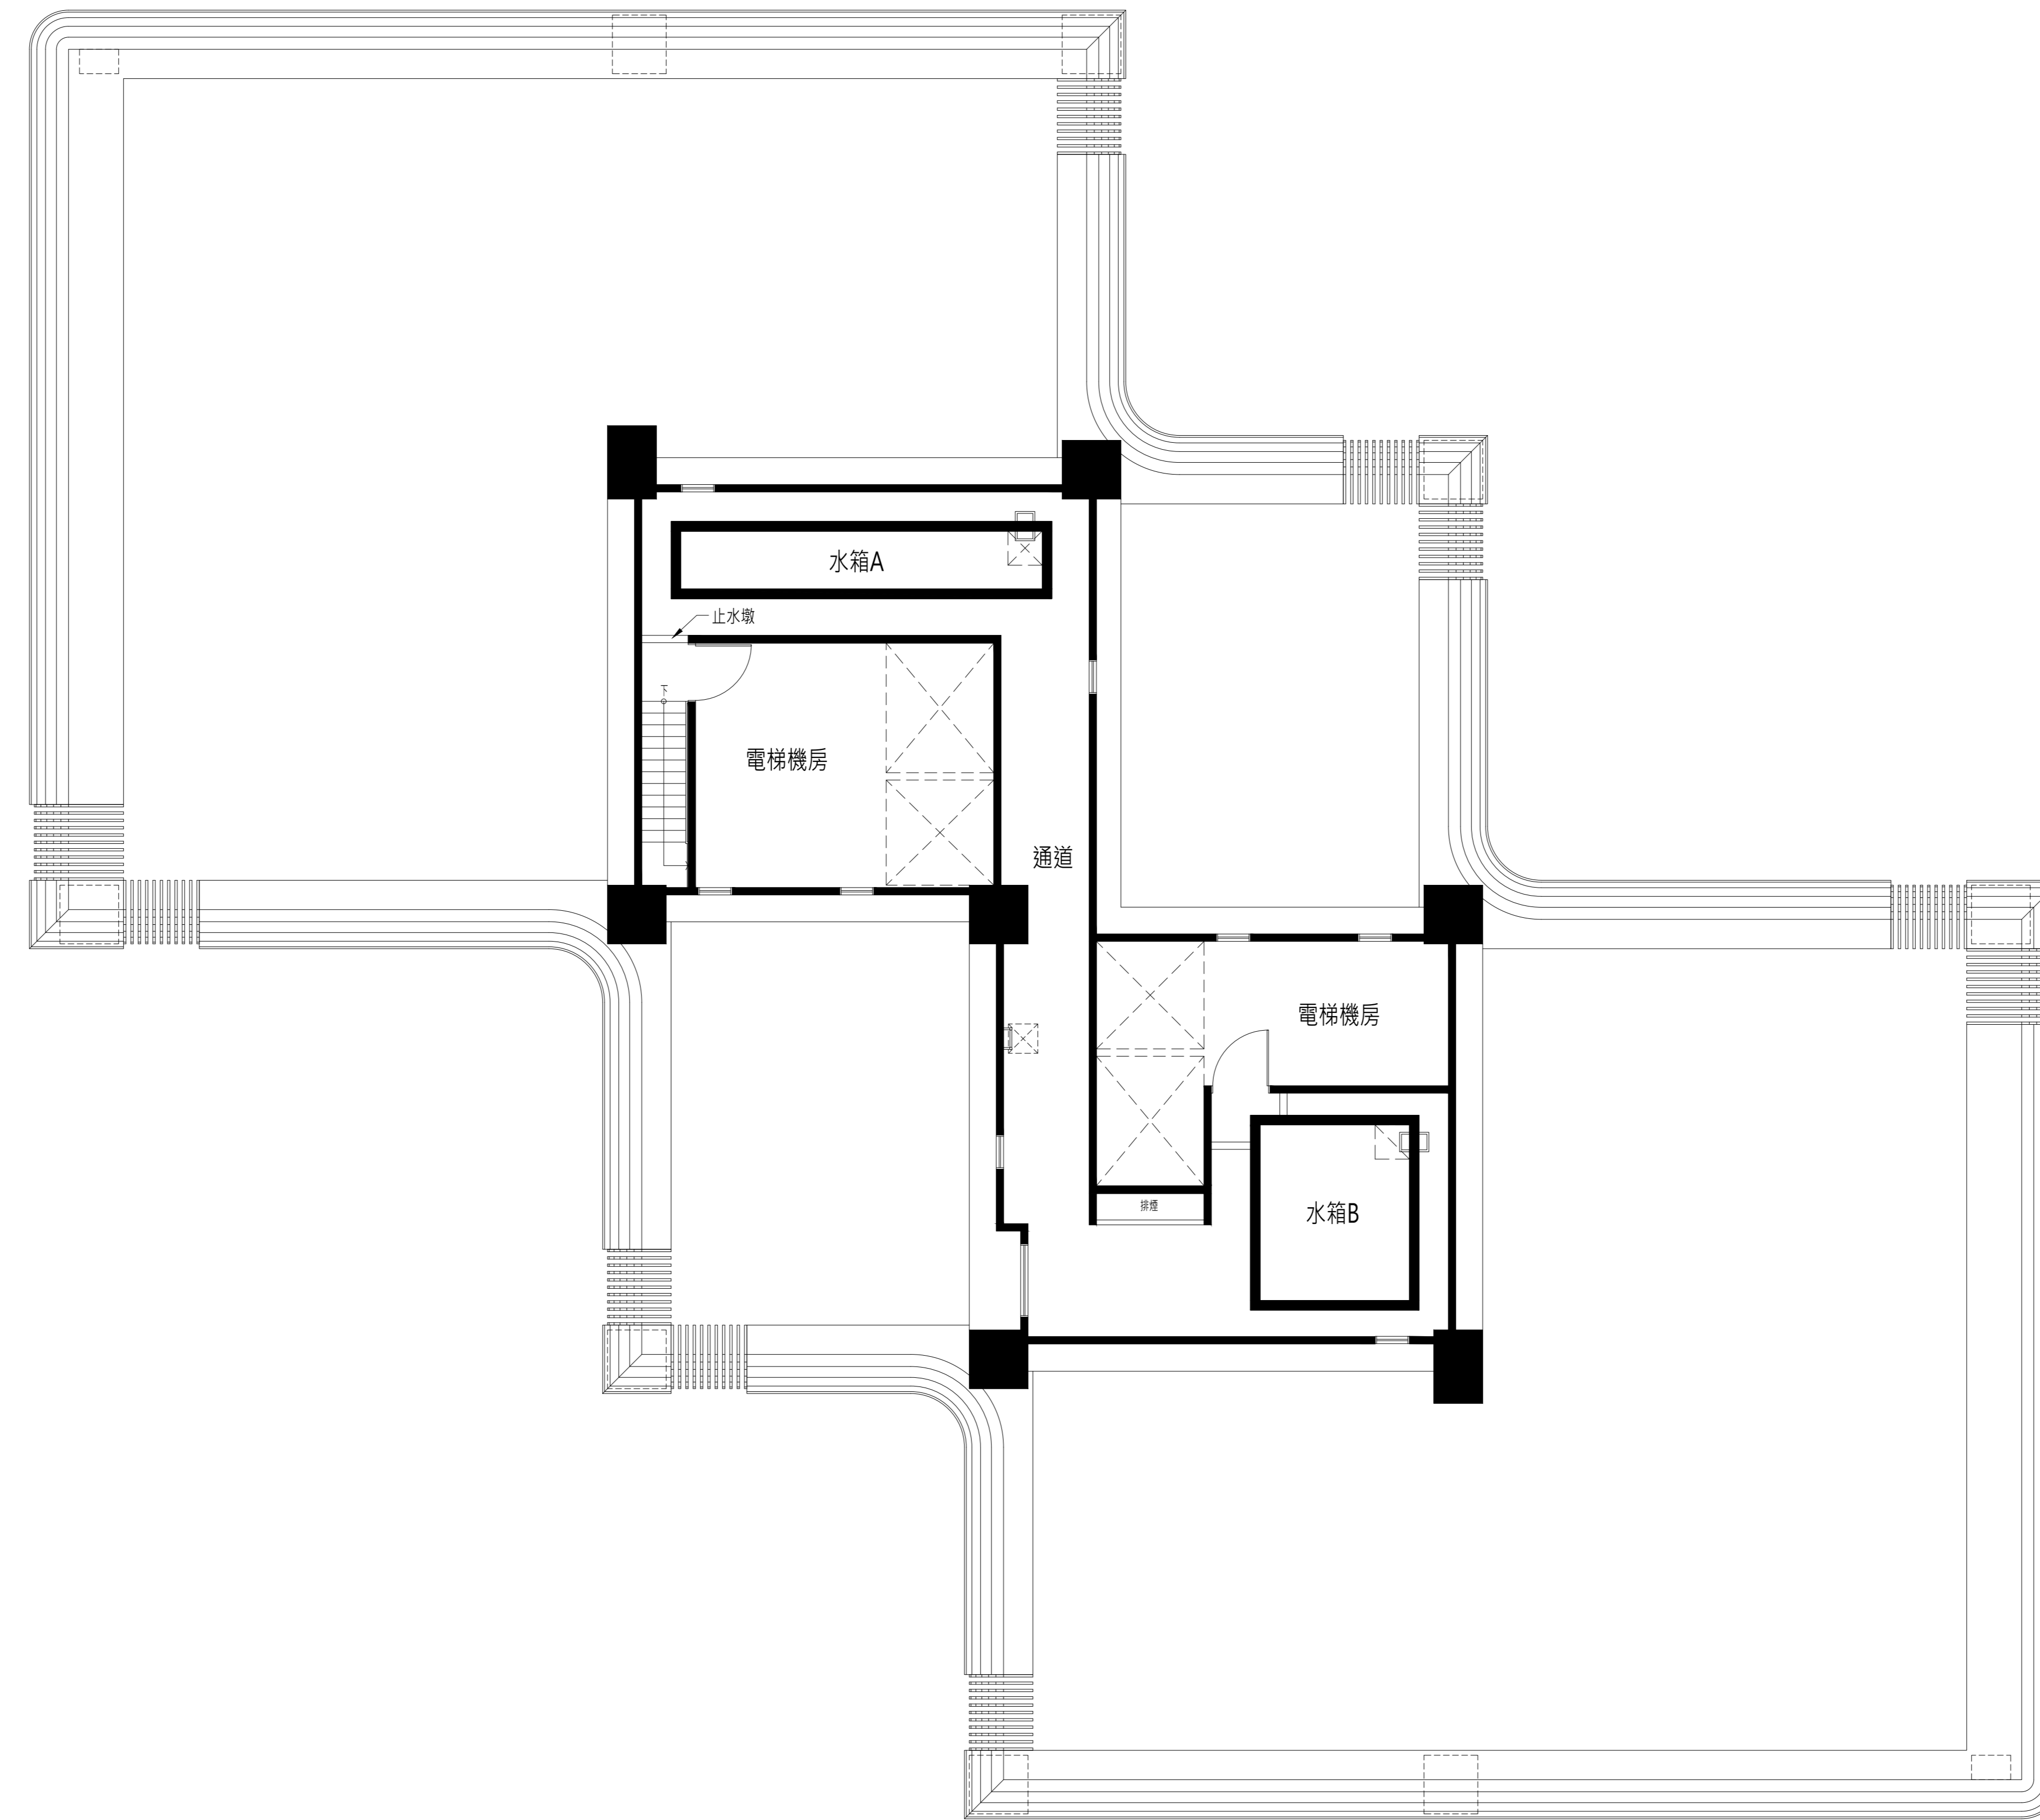

屋突三層平面圖

(此圖為建管機關核准之建照平面圖,如日後依主管機關要求或配合法令變更而為之修改,仍依已修改後建管核准之平面圖為準)

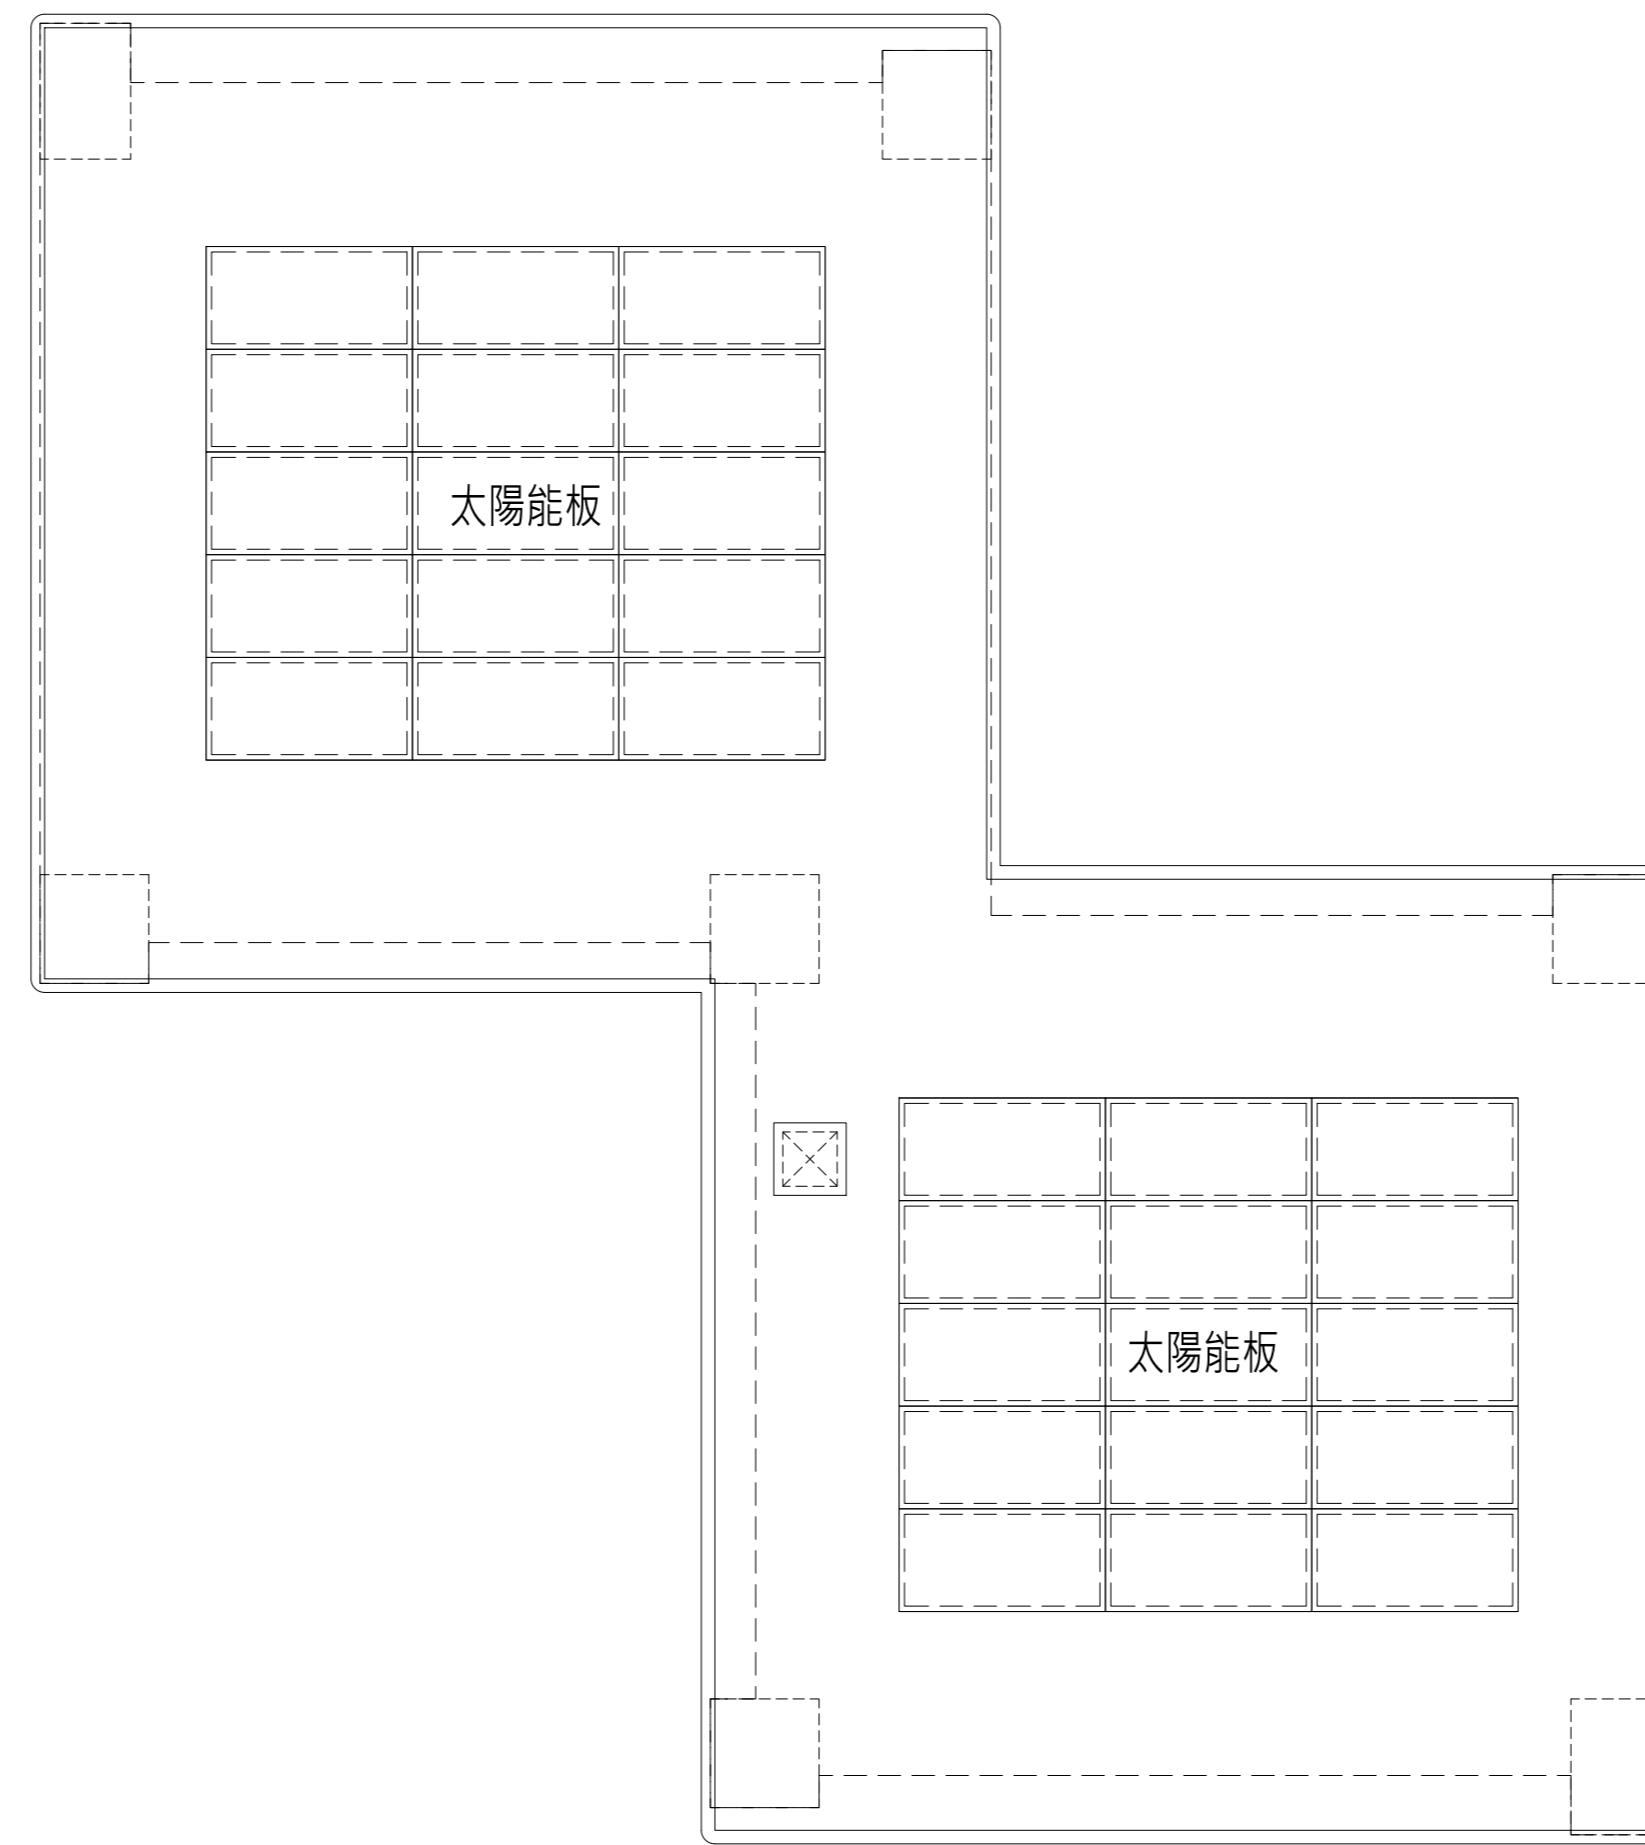

屋頂層平面圖

(此圖為建管機關核准之建照平面圖,如日後依主管機關要求或配合法令變更而為之修改,仍依已修改後建管核准之平面圖為準)